

Дедкова Юлия

• ДИЗАЙН ИНТЕРЬЕРА •

• Интерьер как декорации к вашей жизни •

Дедкова Юлия

• ДИЗАЙН ИНТЕРЬЕРА •


• Интерьер как декорации к вашей жизни •

Дизайн-проект квартиры.
Город Иркутск, ЖК "Сибиряков"

СХЕМЫ РЕАЛИЗАЦИИ

Дизайнер: Дедкова Юлия
Тел. 89500609637
@yuliya_dedkova

Гор. Иркутск
2025 г.

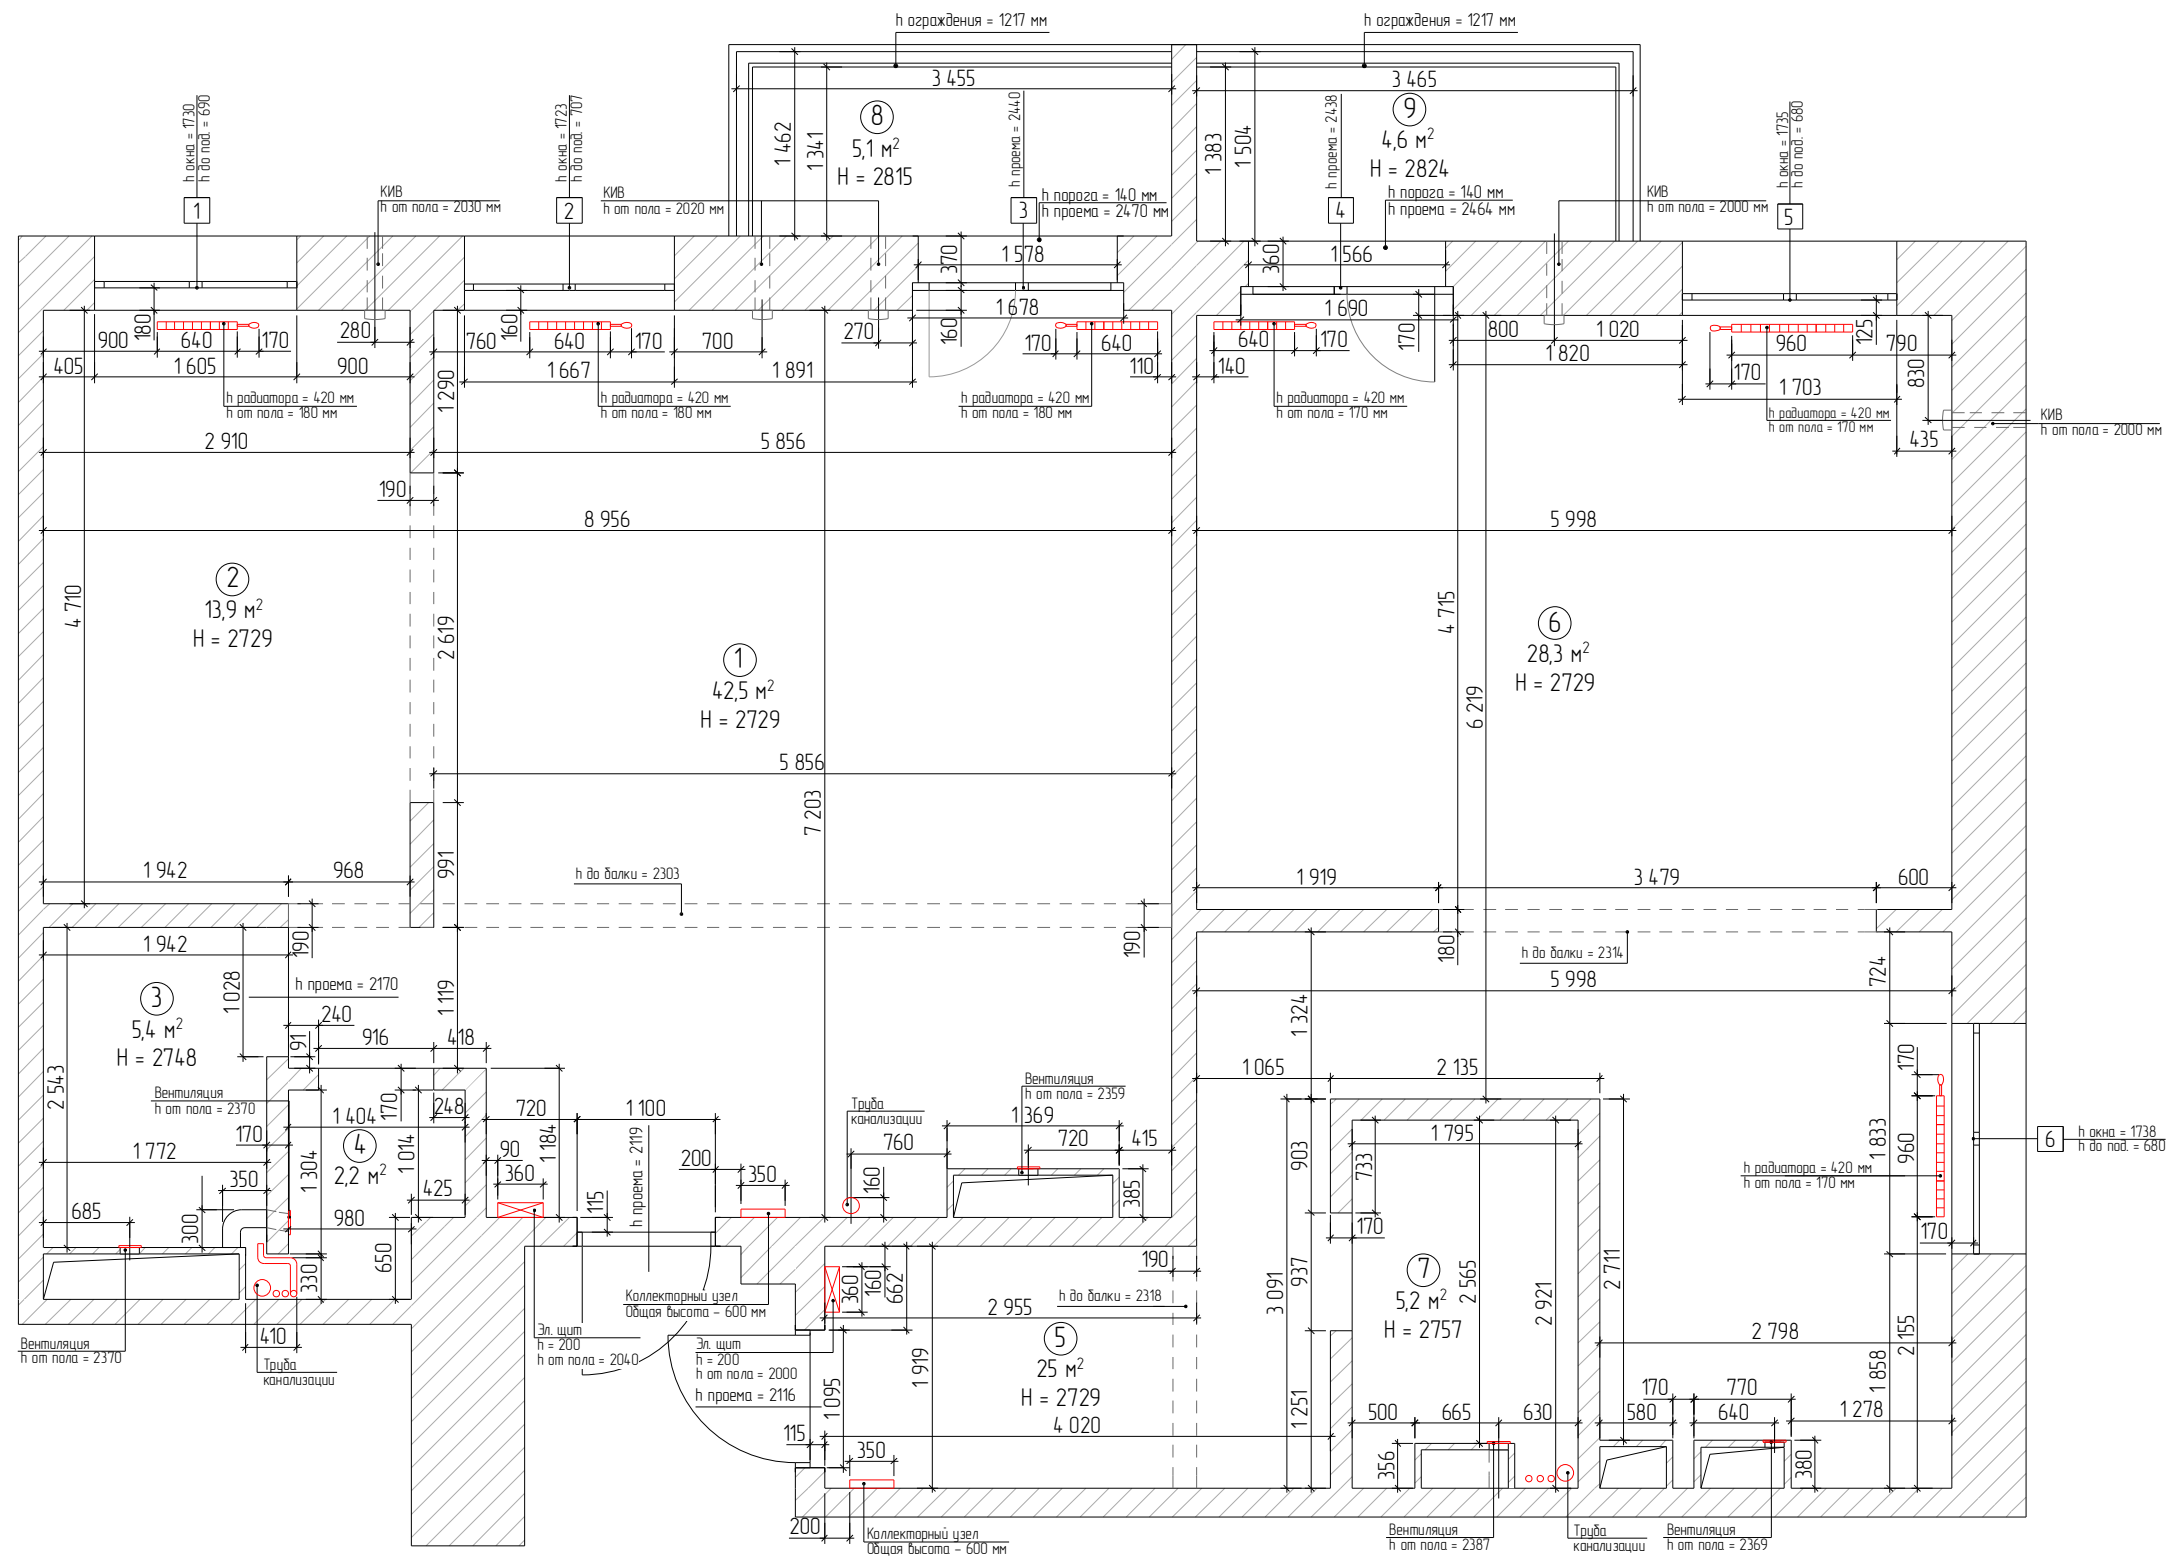


ЭКСПЛИКАЦИЯ ПОМЕЩЕНИЙ		
№ пом.	Наименование помещения	Площадь, м ²
1	Комната 1	42,5
2	Комната 2	13,9
3	Ванная комната	5,4
4	Санузел	2,2
5	Комната 3	25
6	Комната 4	28,3
7	Ванная комната 2	5,2
8	Балкон 1	5,1
9	Балкон 2	4,6

ОБЩАЯ ПЛОЩАДЬ: 132 м²

ПРИМЕЧАНИЕ:

- все размеры указаны в миллиметрах
- все несоответствия размеров согласовать с автором проекта

Изм.	Кол.уч.	Лист	№ док.	Подп.	Дата					
Дизайнер		Дедкова Юлия				ОБМЕРНЫЙ ПЛАН М1-60		Стадия	Лист	Листов
								Р	1	
						ЖК "Сибиряков"		Дедкова Юлия •ДИЗАЙН ИНТЕРЬЕРА•		

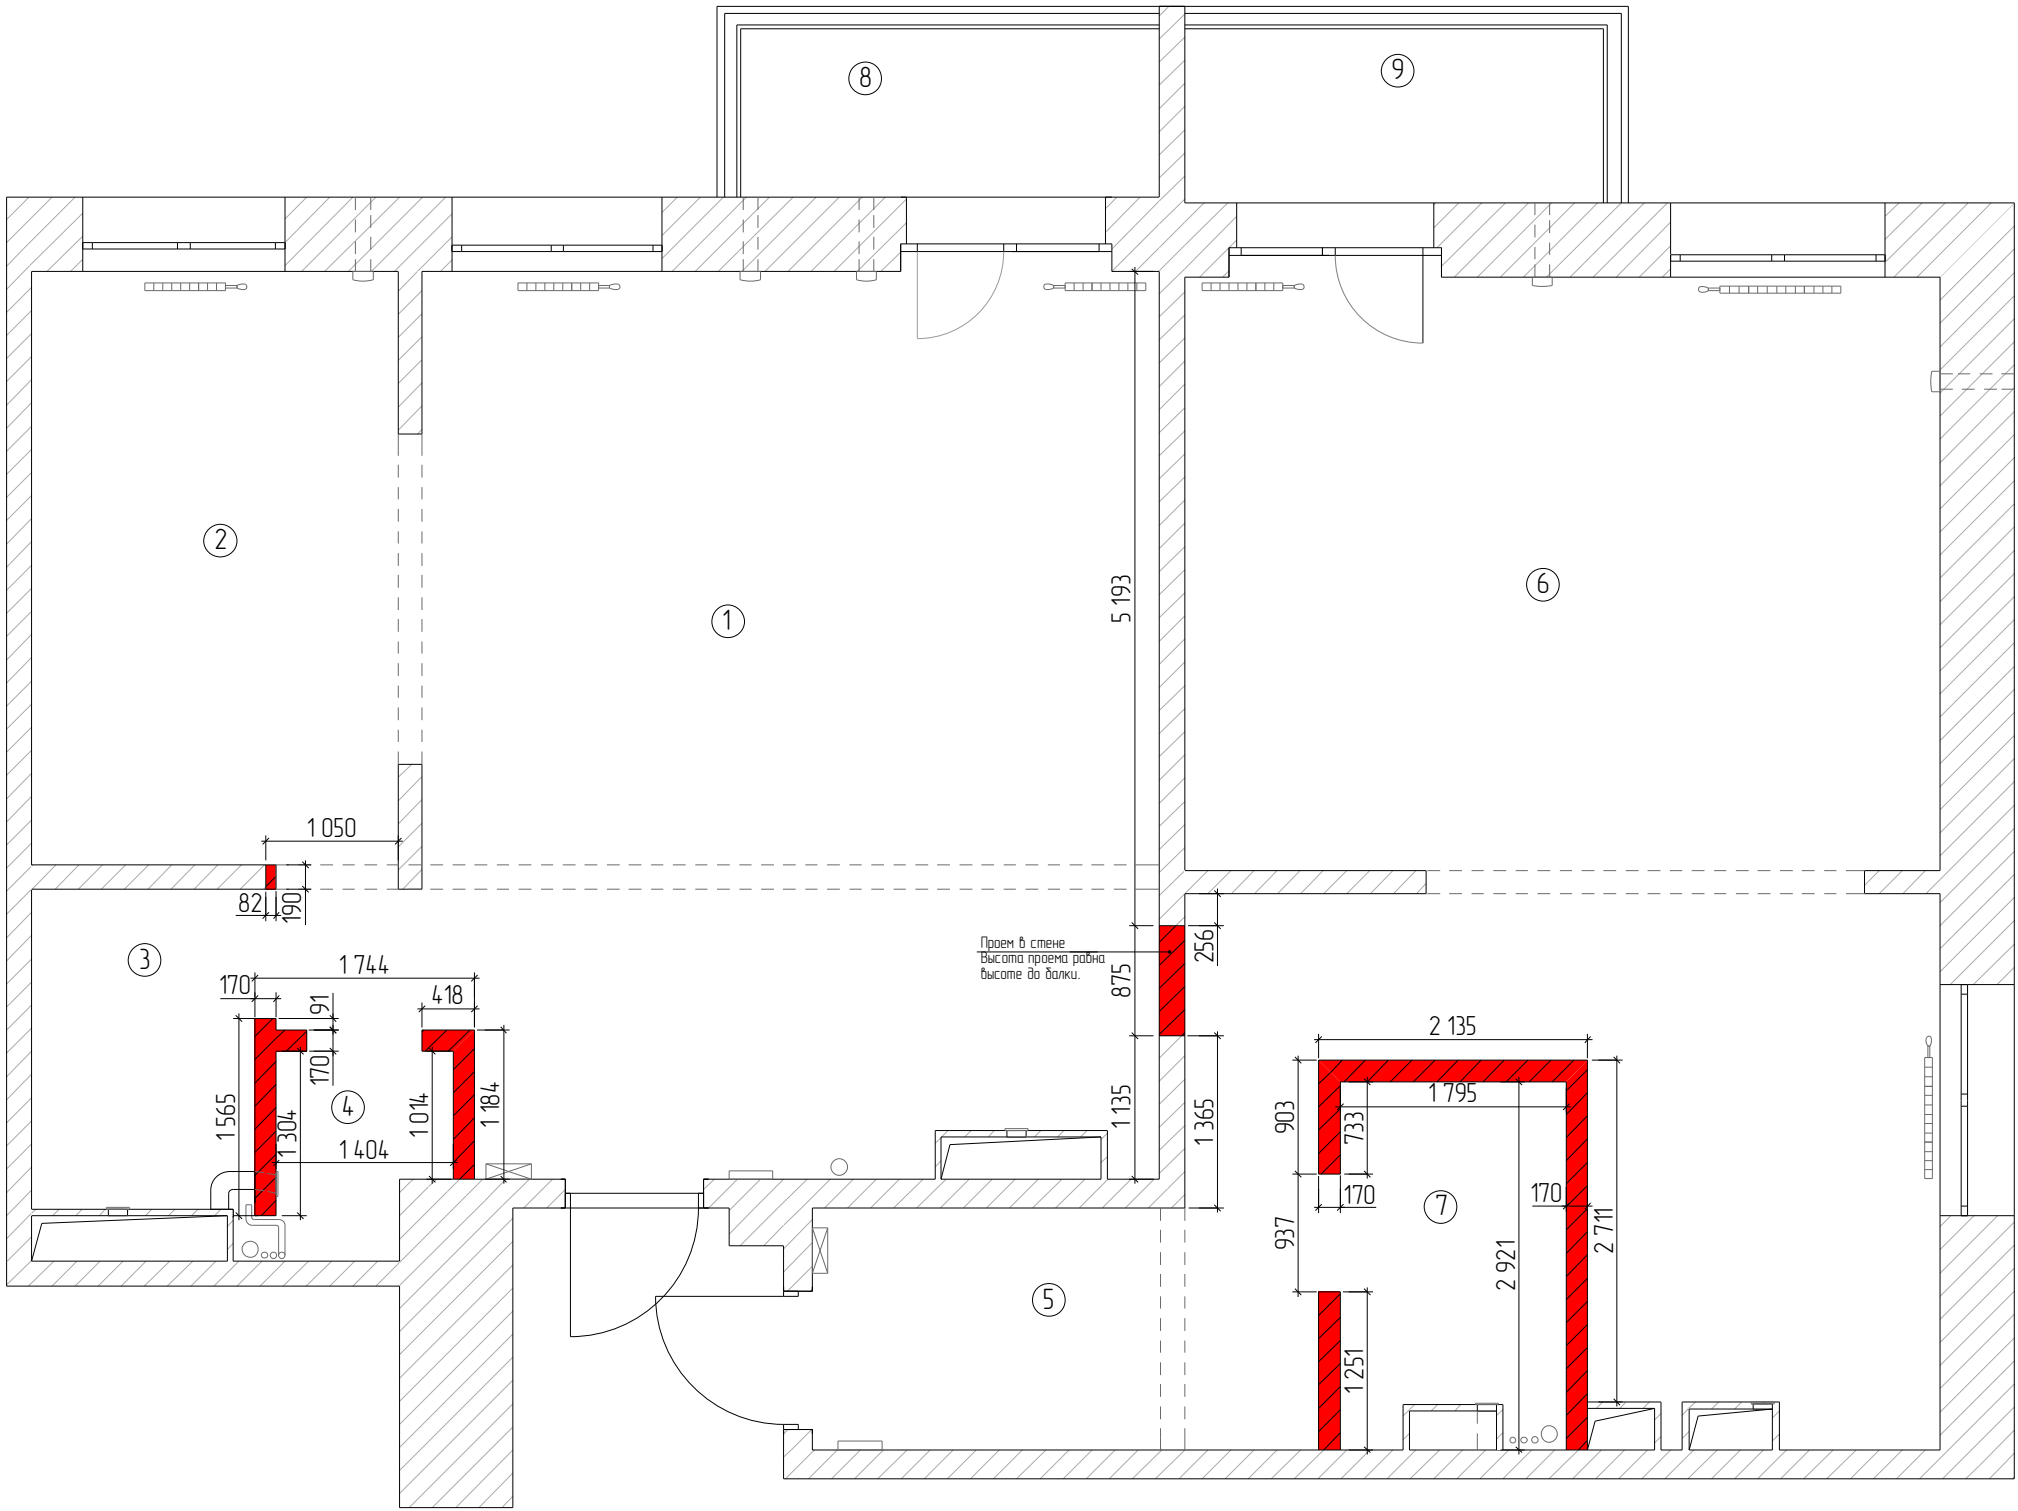

ЭКСПЛИКАЦИЯ ПОМЕЩЕНИЙ

№ пом.	Наименование помещения	Площадь, м²
1	Комната 1	42,5
2	Комната 2	13,9
3	Ванная комната	5,4
4	Санузел	2,2
5	Комната 3	25
6	Комната 4	28,3
7	Ванная комната 2	5,2
8	Балкон 1	5,1
9	Балкон 2	4,6

УСЛОВНЫЕ ОБОЗНАЧЕНИЯ

Обозн. в плане	Наименование
	Существующие перегородки
	Демонтируемая часть стены, демонтируемые перегородки

Изм.	Колуч.	Лист	№ док.	Подп.	Дата				
Дизайнер	Дедкова Юлия					ПЛАН ДЕМОНТАЖА ПЕРЕГОРОДОК. М1:60	Стадия	Лист	Листов
							Р	3	
						ЖК "Сибиряков"			


ПРИМЕЧАНИЕ:
- все размеры указаны в миллиметрах
- все несоответствия размеров согласовать с автором проекта
- за 0.000 принята отметка чистого пола

<u>ЭКСПЛИКАЦИЯ ПОМЕЩЕНИЙ</u>		
№ пом.	Наименование помещения	Площадь, м ²
1	Прихожая	5,8
2	Кухня-гостиная	33,7
3	Мастер-спальня	9,2
4	Гардеробная при спальне	5,8
5	Мастер-ванная	7,2
6	Коридор	4,7
7	Детская комната мальчика	14
8	Детская комната девочки	14
9	Гостевая спальня	10,8
10	Ванная комната 2	6
11	Гардеробная + постирочная	8,5
12	Балкон	5,1
13	Балкон 2	5,2

УСЛОВНЫЕ ОБОЗНАЧЕНИЯ	
Обозн. в плане	Наименование
	Существующие перегородки
	Возводимые короба из ГКЛ/ГВЛ
	Укрепление фанерой
	Возводимые перегородки из ГКЛ/ГВЛ, толщина 100 мм
	Фальш-стена из ГВЛ

Высота дверных проемов – 2170 мм.
Высоту и ширину проемов подготовить
в соответствии с рекомендациями
производителя!

Изм.	Кол.уч.	Лист	№ док.	Подп.	Дата			
Дизайнер		Дедкоба Юлия				ПЛАН МОНТАЖА ПЕРЕГОРОДОК. М1:60		Стандия
								Лист
								Листов
						Р		4
						ЖК "Сидиряков"		

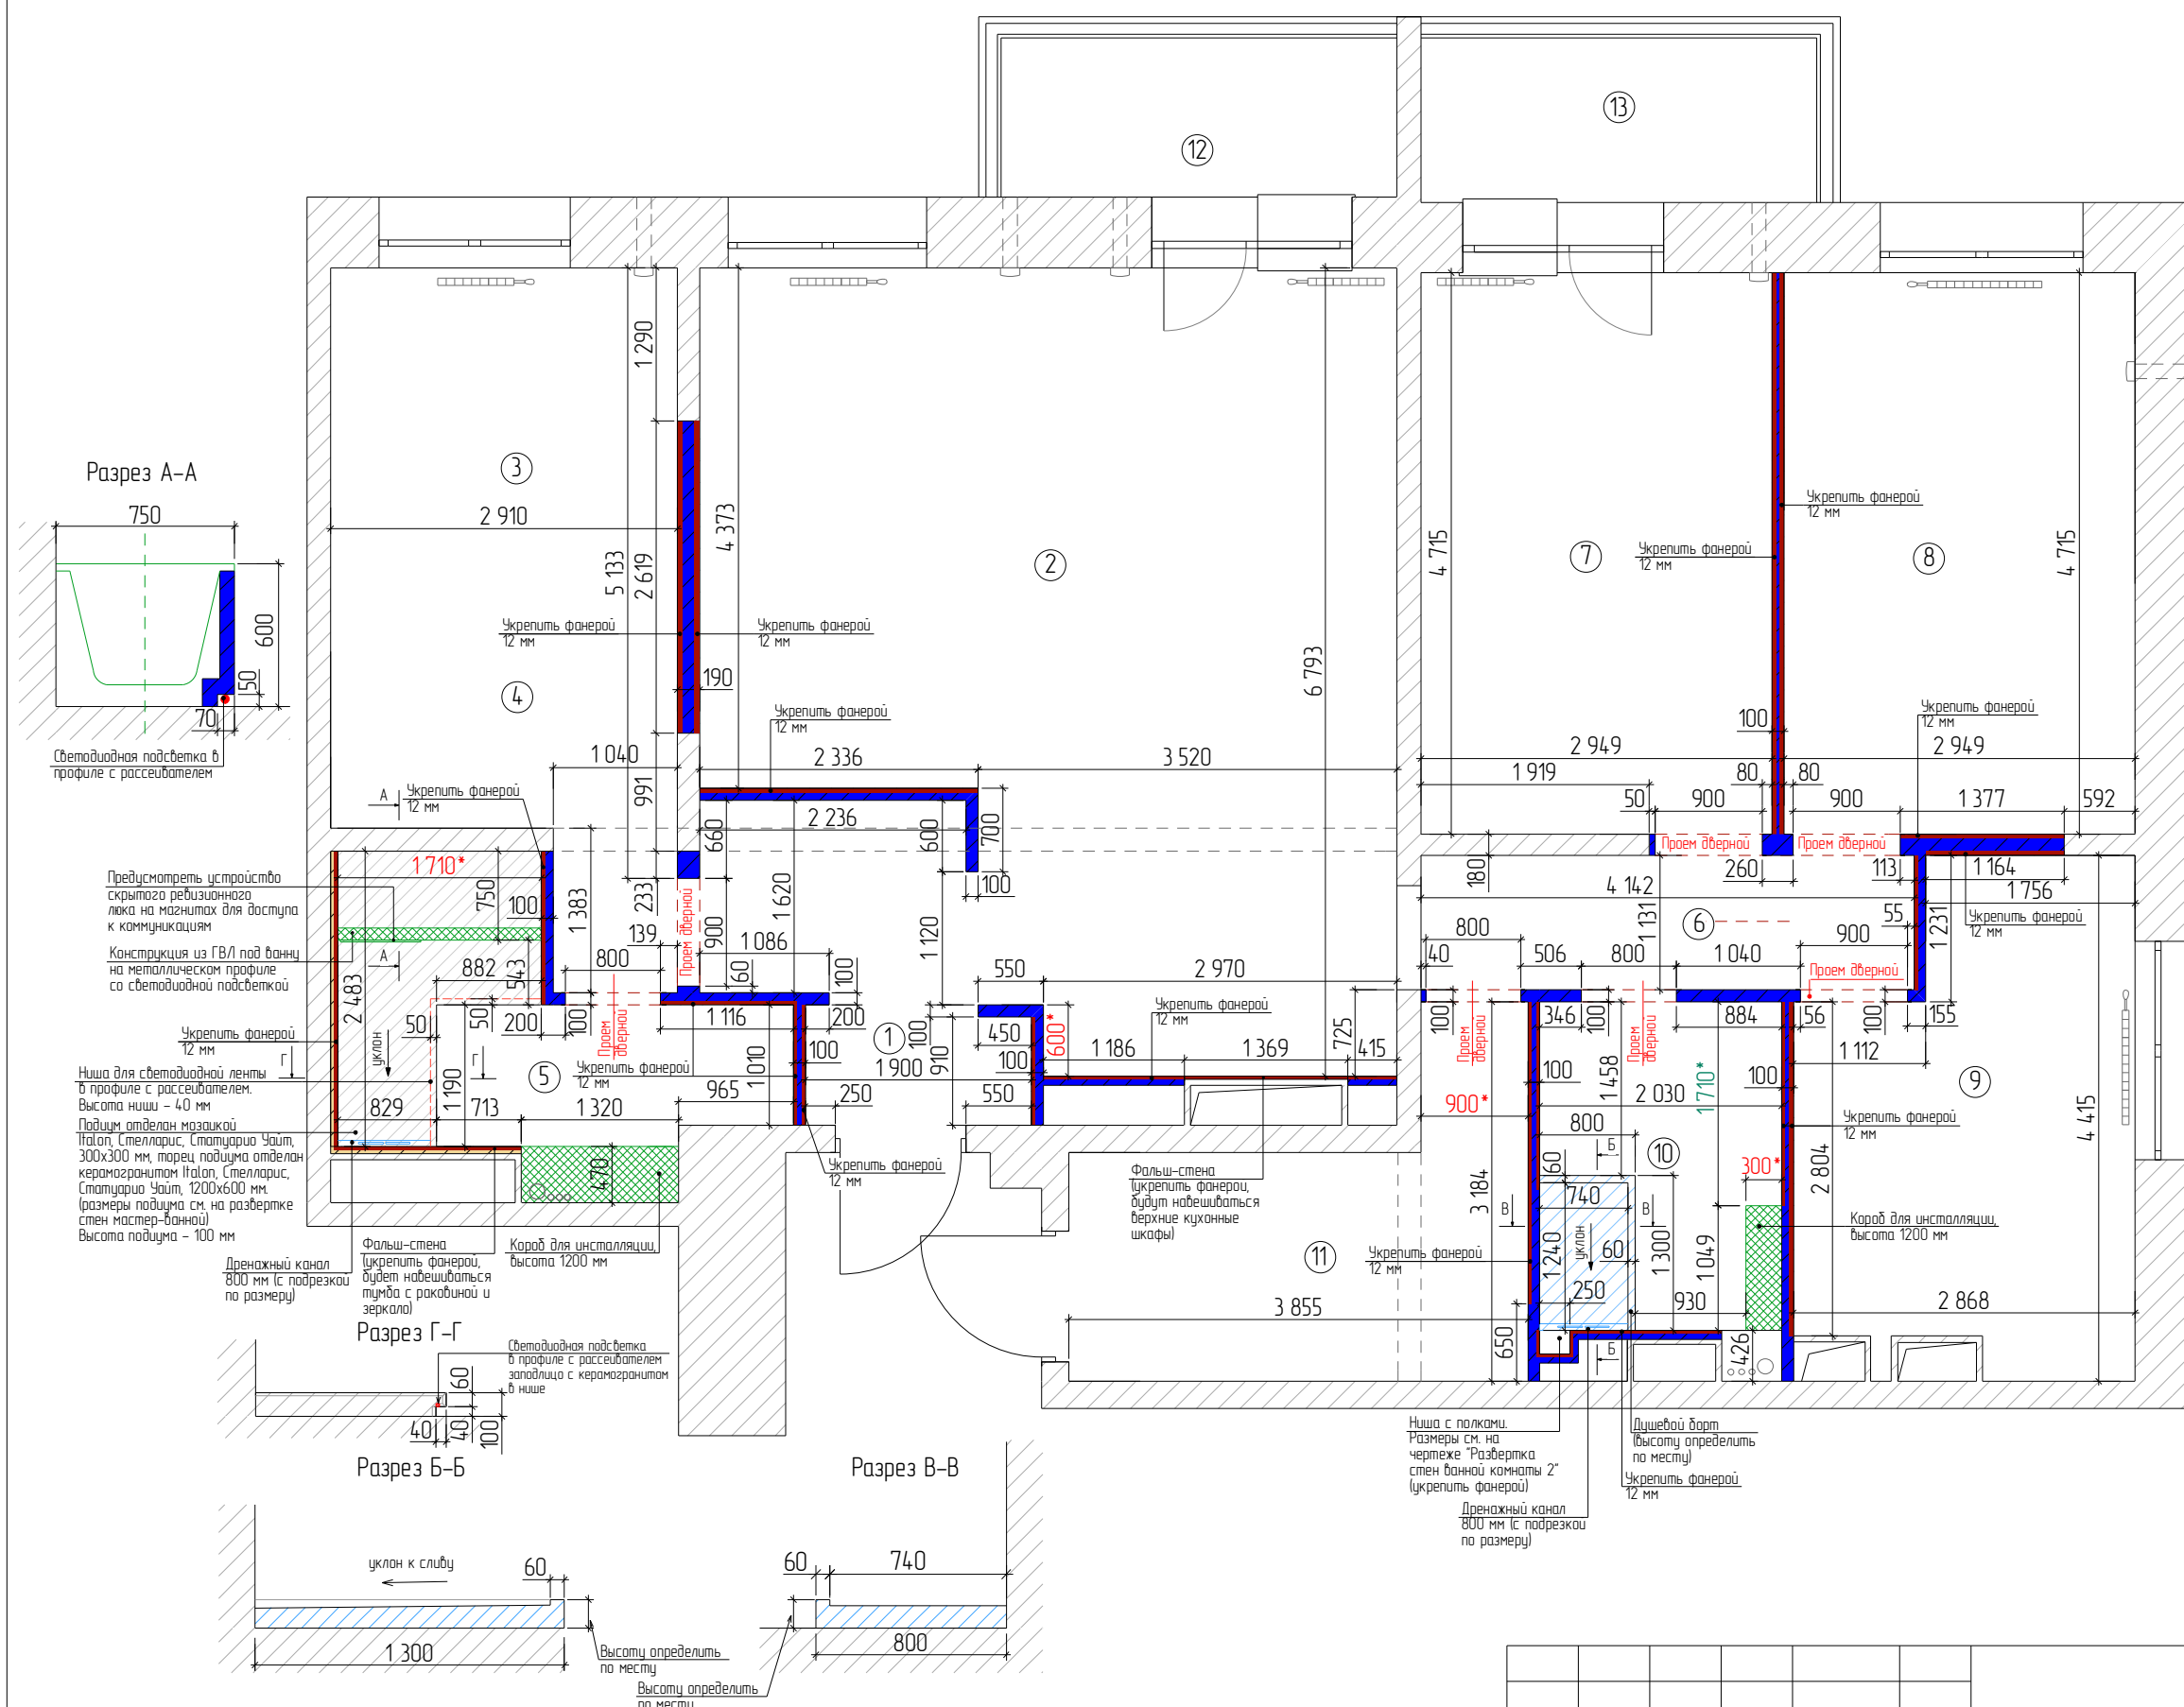

- 1710* – минимальный размер между стенами для ванны длиной 1700 мм, укладку керамогранита начинать от верхнего края ванны
- 600* – чистовой размер простенка после чистовой отделки для установки кухонного гарнитура шириной 600 мм.
- 1710* – минимальный размер между стенами для пристенной ванны длиной 1700 мм.
- 900* – минимальная ширина коридора после оштукатуривания.
- 300* – глубина короба для инсталляции, зависит от глубины водонагревателя. По возможности минимизировать глубину короба за счет глубины водонагревателя.

ПРИМЕЧАНИЕ:

- все размеры указаны в миллиметрах
- все несоответствия размеров согласовать с автором проекта
- за 0,000 принята отметка чистого пола

Technical drawing of the IDDIS 1000 floor-standing unit. The drawing includes a perspective view on the left and two elevation views on the right. The perspective view shows a blue frame with a white tank labeled 'iddis'. The elevation views show dimensions: width 497, height 1140, and various mounting and connection details. The rightmost elevation shows a side profile with dimensions 170-200, 10-60, 80, 400, 156.5, and Ø110.

[illegible]

The technical drawing includes a 3D perspective view of a mechanical part on the left and two orthographic views on the right. The 3D model shows a circular base plate with a central cylindrical protrusion. The front orthographic view (top right) shows the base plate with a diameter of 63 and a central hole with a diameter of 33. The side orthographic view (bottom right) shows the base plate with a thickness of 50 and a central hole with a diameter of 48.6.

Technical drawing of the shower head and handle assembly, showing dimensions: 50, 100, Ø55, Ø80, 85, and 70.

Изм.	Кол.уч.	Лист	№ док.	Подп.	Дата					
Дизайнер		Дедкова Юлия				САНТЕХНИКА. МАСТЕР-ВАННАЯ.		Стадия	Лист	Листов
								Р	6	
						ЖК "Сибиряков"		Дедкова Юлия • ДИЗАЙН ИНТЕРЬЕРА •		

Обознач. в плане	Тип покрытия	Наименование	Кол-во, м ² /п.м.
	Тип 7	Инженерная доска	82,8 м ²
	Тип 8	Керамогранит Italon, Миллениум, Пьер, 800х800 мм, nat.	13 шт.
	Тип 9	Керамогранит Atlas Concorde, Marvel Onyx Pearl, полупоб, 1200х600 мм	40 шт.
	Тип 10	Керамогранит Atlas Concorde, Marvel Meraviglia Grigio Elegante, полупоб, 1200х600 мм	5 шт.
	Тип 11	Плитка 41zero42, Futura, 4100523 DROP WHITE, 150х150 мм	210 шт.
	Тип 12	Керамогранит Ceradim, ONYX ROYAL CLOUD, 1200х600 мм	3 шт.
	Тип 13	Керамогранит Italon, Смелларус, Статуарио Уайт, nat., 1200х600 мм	18 шт.
	Тип 14	Мозаика Italon, Смелларус, Статуарио Уайт, nat., 300х300 мм	2,2 м ²
	Тип 15	Керамогранит Atlas Concorde, Marvel Onyx White, полупоб, 1200х600 мм	8 шт.
	Тип 1	Плитус Огас Decor, SX118 CONTOUR, 2000х139х19 мм, в цвет стен	30,3 п.м.
	Тип 2	Плитус Огас Decor, SX180 HIGH LINE, 2000х120х16 мм, серо-бежевый	16 п.м.
	Тип 3	Плитус Огас Decor, SX163 SQUARE, 2000х101х13 мм, светло-серый	14 п.м.
	Тип 4	Плитус Огас Decor, SX118 CONTOUR, 2000х139х19 мм, белый	15,8 п.м.

	Тип 5	Плинтус Orac Decor, SX105, 2000x110x13 мм, в цвет стен	4,1 п.м.		Тип 3	Плинтус Orac Decor, SX163 SQUARE, 2000x101x13 мм, светло-серый	14 п.м.
	Тип 6	Алюминиевый теневой плинтус скрытого монтажа под подсветку, черный	10,3 п.м.		Тип 4	Плинтус Orac Decor, SX118 CONTOUR, 2000x139x19 мм, белый	15,8 п.м.


700* – размер скорректируется за счет межплиточных швов.
Оставить все чипы мозаики без подрезки.
593* – размер скорректируется в меньшую сторону после укладки мозаики.


- все размеры указаны в миллиметрах
- все несоответствия размеров согласовать с автором проекта
- за 0.000 принята отметка чистого пола
- данный лист смотреть совместно с листами разборок помещений
- материалы подсчитаны без учета запаса! Рекомендуемый запас - 7%

Изм.	Кол.уч.	Лист	№ док.	Подп.	Дата				
Дизайнер		Дедкова Юлия				ПЛАН НАПОЛЬНЫХ ПОКРЫТИЙ. М1:60	Стадия	Лист	Листов
							Р	8	
						ЖК "Сибиряков"	Дедкова Юлия •ДИЗАЙН ИНТЕРЬЕРА•		

СПЕЦИФИКАЦИЯ МАТЕРИАЛОВ


Изм.	Кол.уч.	Лист	№ док.	Подп.	Дата						
Дизайнер		Дедкова Юлия				ПЛАН ПОТОЛКОВ. М1:60		Стандия	Лист	Листов	
								Р	9		
						ЖК "Сидиряков"		Дедкова Юлия •ДИЗАЙН ИНТЕРЬЕРА•			

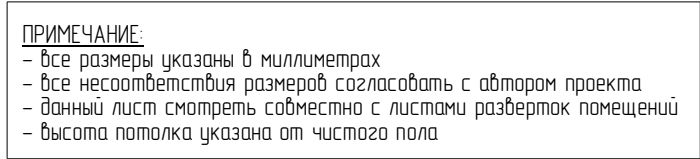

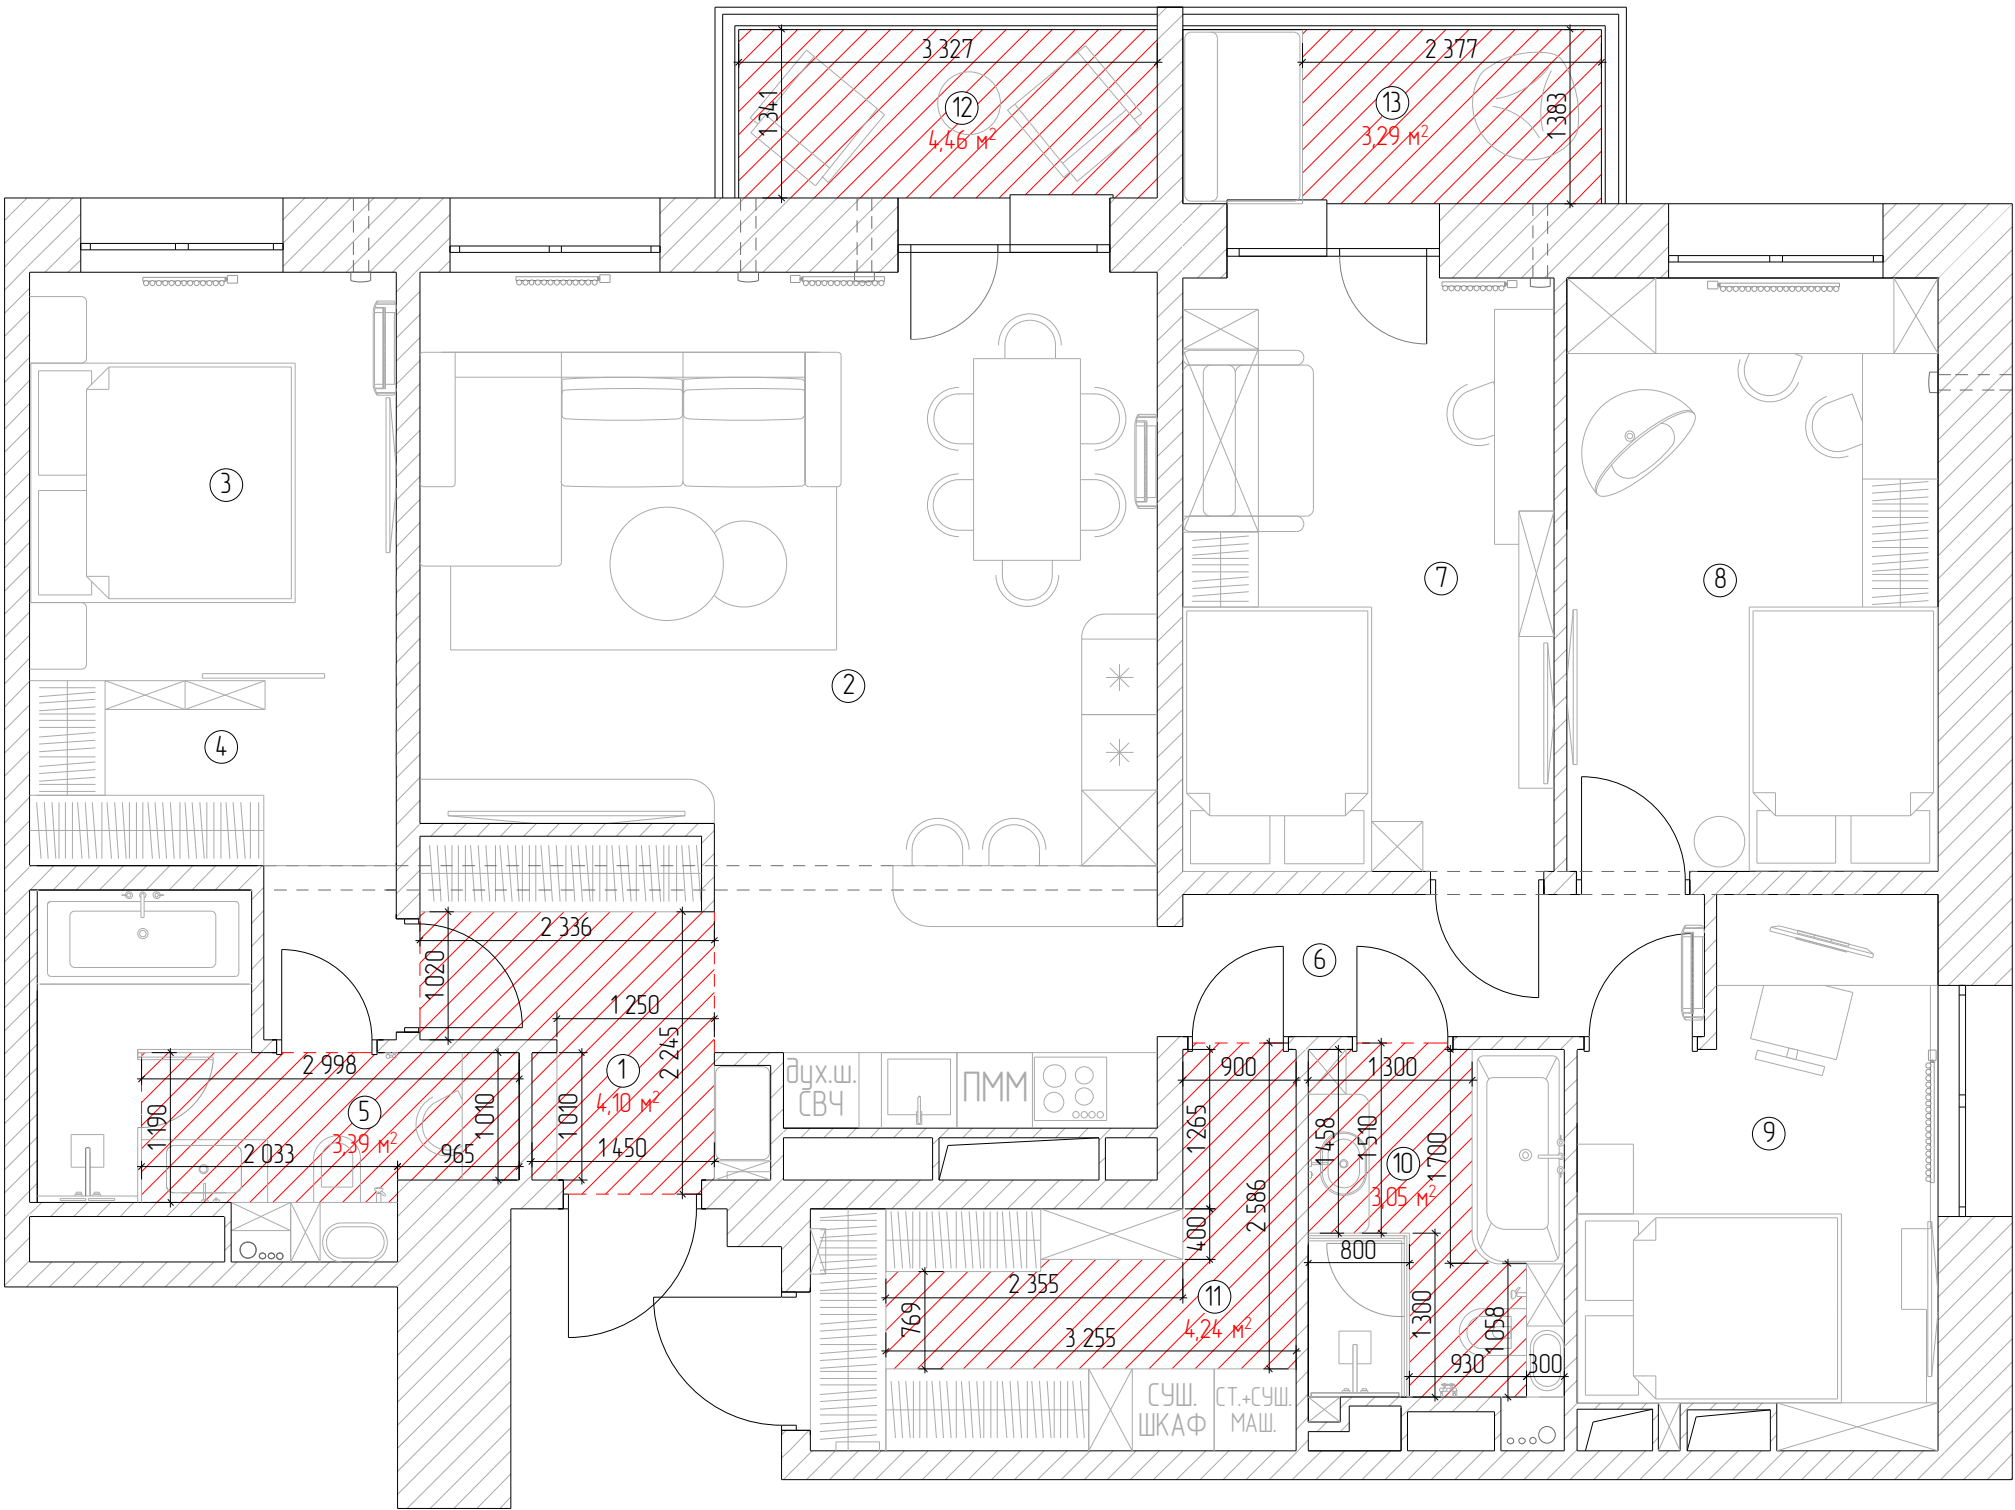

ЭКСПЛИКАЦИЯ ПОМЕЩЕНИЙ		
№ пом.	Наименование помещения	Площадь, м²
1	Прихожая	5,8
2	Кухня-гостиная	33,7
3	Мастер-спальня	9,2
4	Гардеробная при спальне	5,8
5	Мастер-ванная	7,2
6	Коридор	4,7
7	Детская комната мальчика	14
8	Детская комната девочки	14
9	Гостевая спальня	10,8
10	Ванная комната 2	6
11	Гардеробная + постирочная	8,5
12	Балкон	5,1
13	Балкон 2	5,2
УСЛОВНЫЕ ОБОЗНАЧЕНИЯ		
Обозн. в плане	Наименование	
	Электрический теплый пол	22,43

Изм.	Колуч.	Лист	№ док.	Подп.	Дата				
Дизайнер	Дедкова Юлия					СХЕМА РАЗМЕЩЕНИЯ ЭЛЕКТРИЧЕСКОГО ТЕПЛОГО ПОЛА. М1:60	Стадия	Лист	Листов
							Р	10	
						ЖК "Сибиряков"			

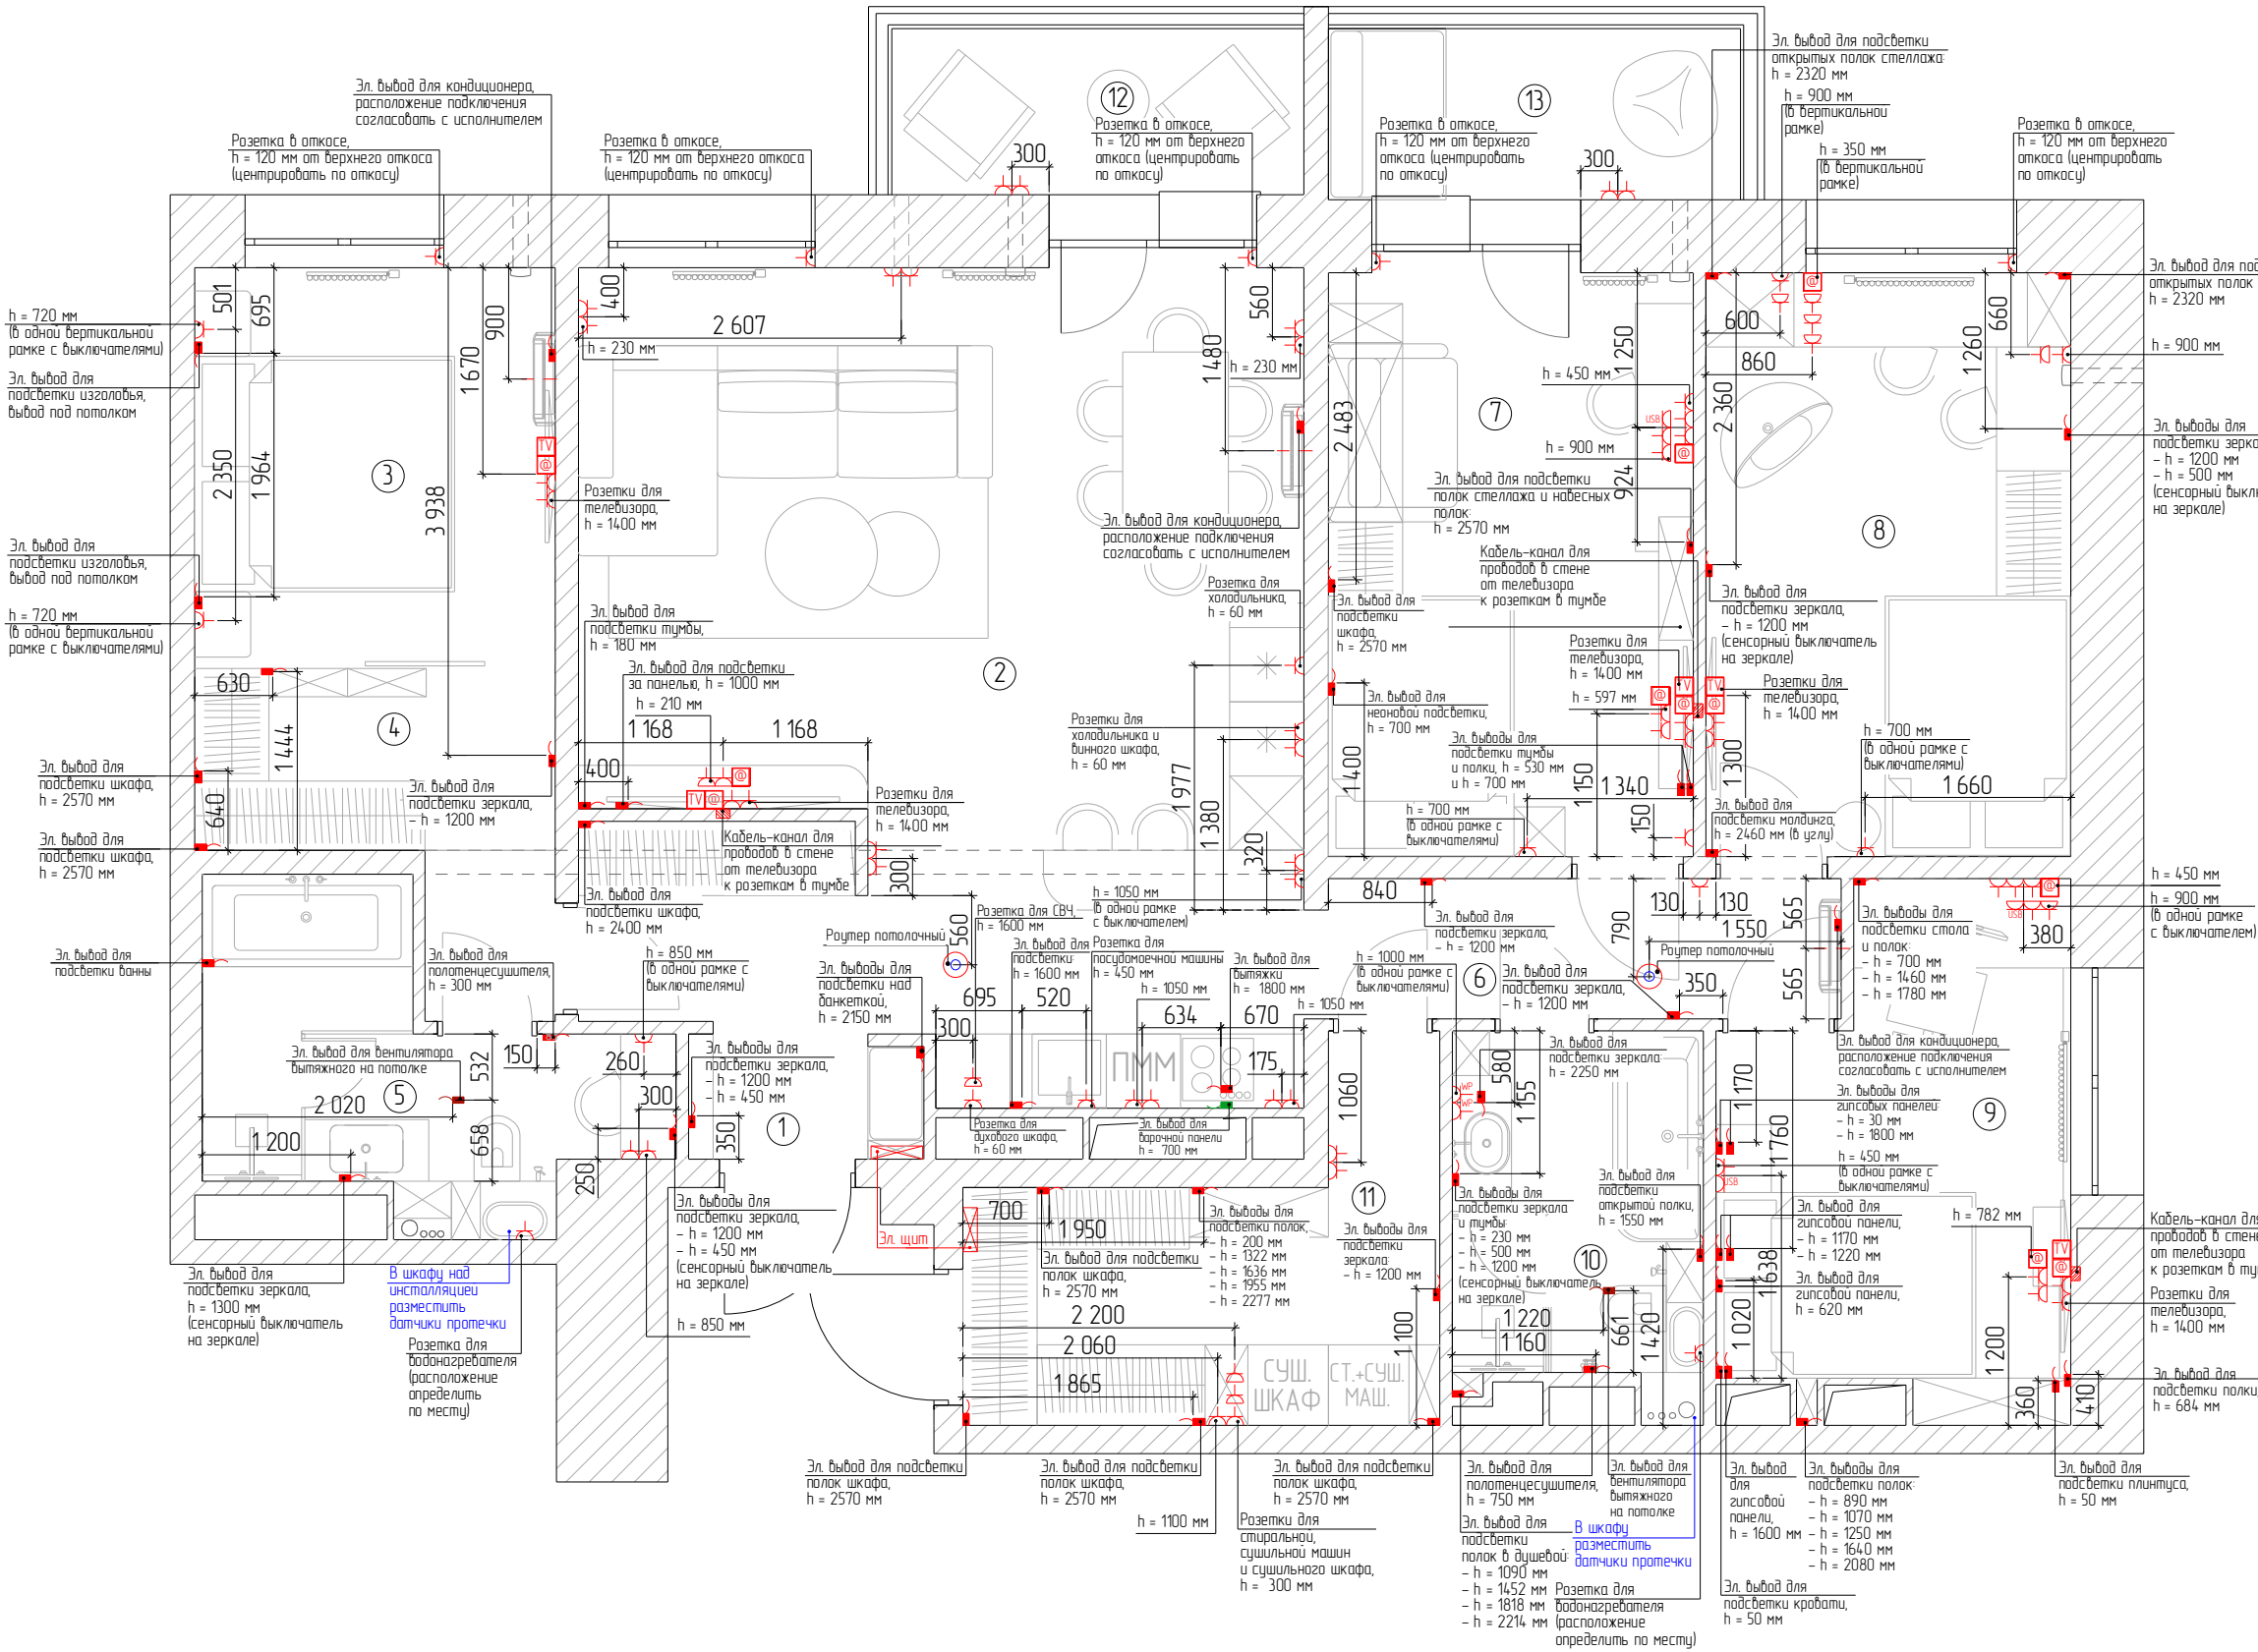

ЭКСПЛИКАЦИЯ ПОМЕЩЕНИЙ

№ пом.	Наименование помещения	Площадь, м ²
1	Прихожая	5,8
2	Кухня-гостиная	33,7
3	Мастер-спальня	9,2
4	Гардеробная при спальне	5,8
5	Мастер-ванная	7,2
6	Коридор	4,7
7	Детская комната мальчика	14
8	Детская комната девочки	14
9	Гостевая спальня	10,8
10	Ванная комната 2	6
11	Гардеробная + постирочная	8,5
12	Балкон	5,1
13	Балкон 2	5,2


УСЛОВНЫЕ ОБОЗНАЧЕНИЯ

Обознач. в плане	Наименование
	Розетка
	Розетка IP44
	USB-розетка
	Интернет-розетка
	TV-розетка
	Эл. вывод
	Эл. вывод для варочной панели

ПРИМЕЧАНИЕ:
– все размеры указаны в миллиметрах
– все несоответствия размеров согласовать с автором проекта
– за 0.000 принята отметка чистого пола
– данный лист смотреть совместно с листами разборок помещений
– розетки устанавливаются на высоте 300 мм от ур. ч.л., кроме указанных
– электропроводы и розетки кухонного оборудования уточнить после проекта кухни от производителя
– выключатели устанавливаются на высоте 900 мм от ур. ч.л., кроме указанных
– электропроводы и розетки сантехнического оборудования уточнить техкартами производителя

Блоки для светодиодной ленты вывести в электрощит.
В ванных комнатах в местах размещения вентиляторов на
вентиляционное отверстие предусмотреть электропроводы.

Изм.	Колуч.	Лист	№ док.	Подп.	Дата				
Дизайнер	Дедкова Юлия					СХЕМА РАЗМЕЩЕНИЯ ЭЛЕКТРОУСТАНОВОЧНОГО ОБОРУДОВАНИЯ. М1:60	Стадия	Лист	Листов
							Р	11	
						ЖК "Сибиряков"			

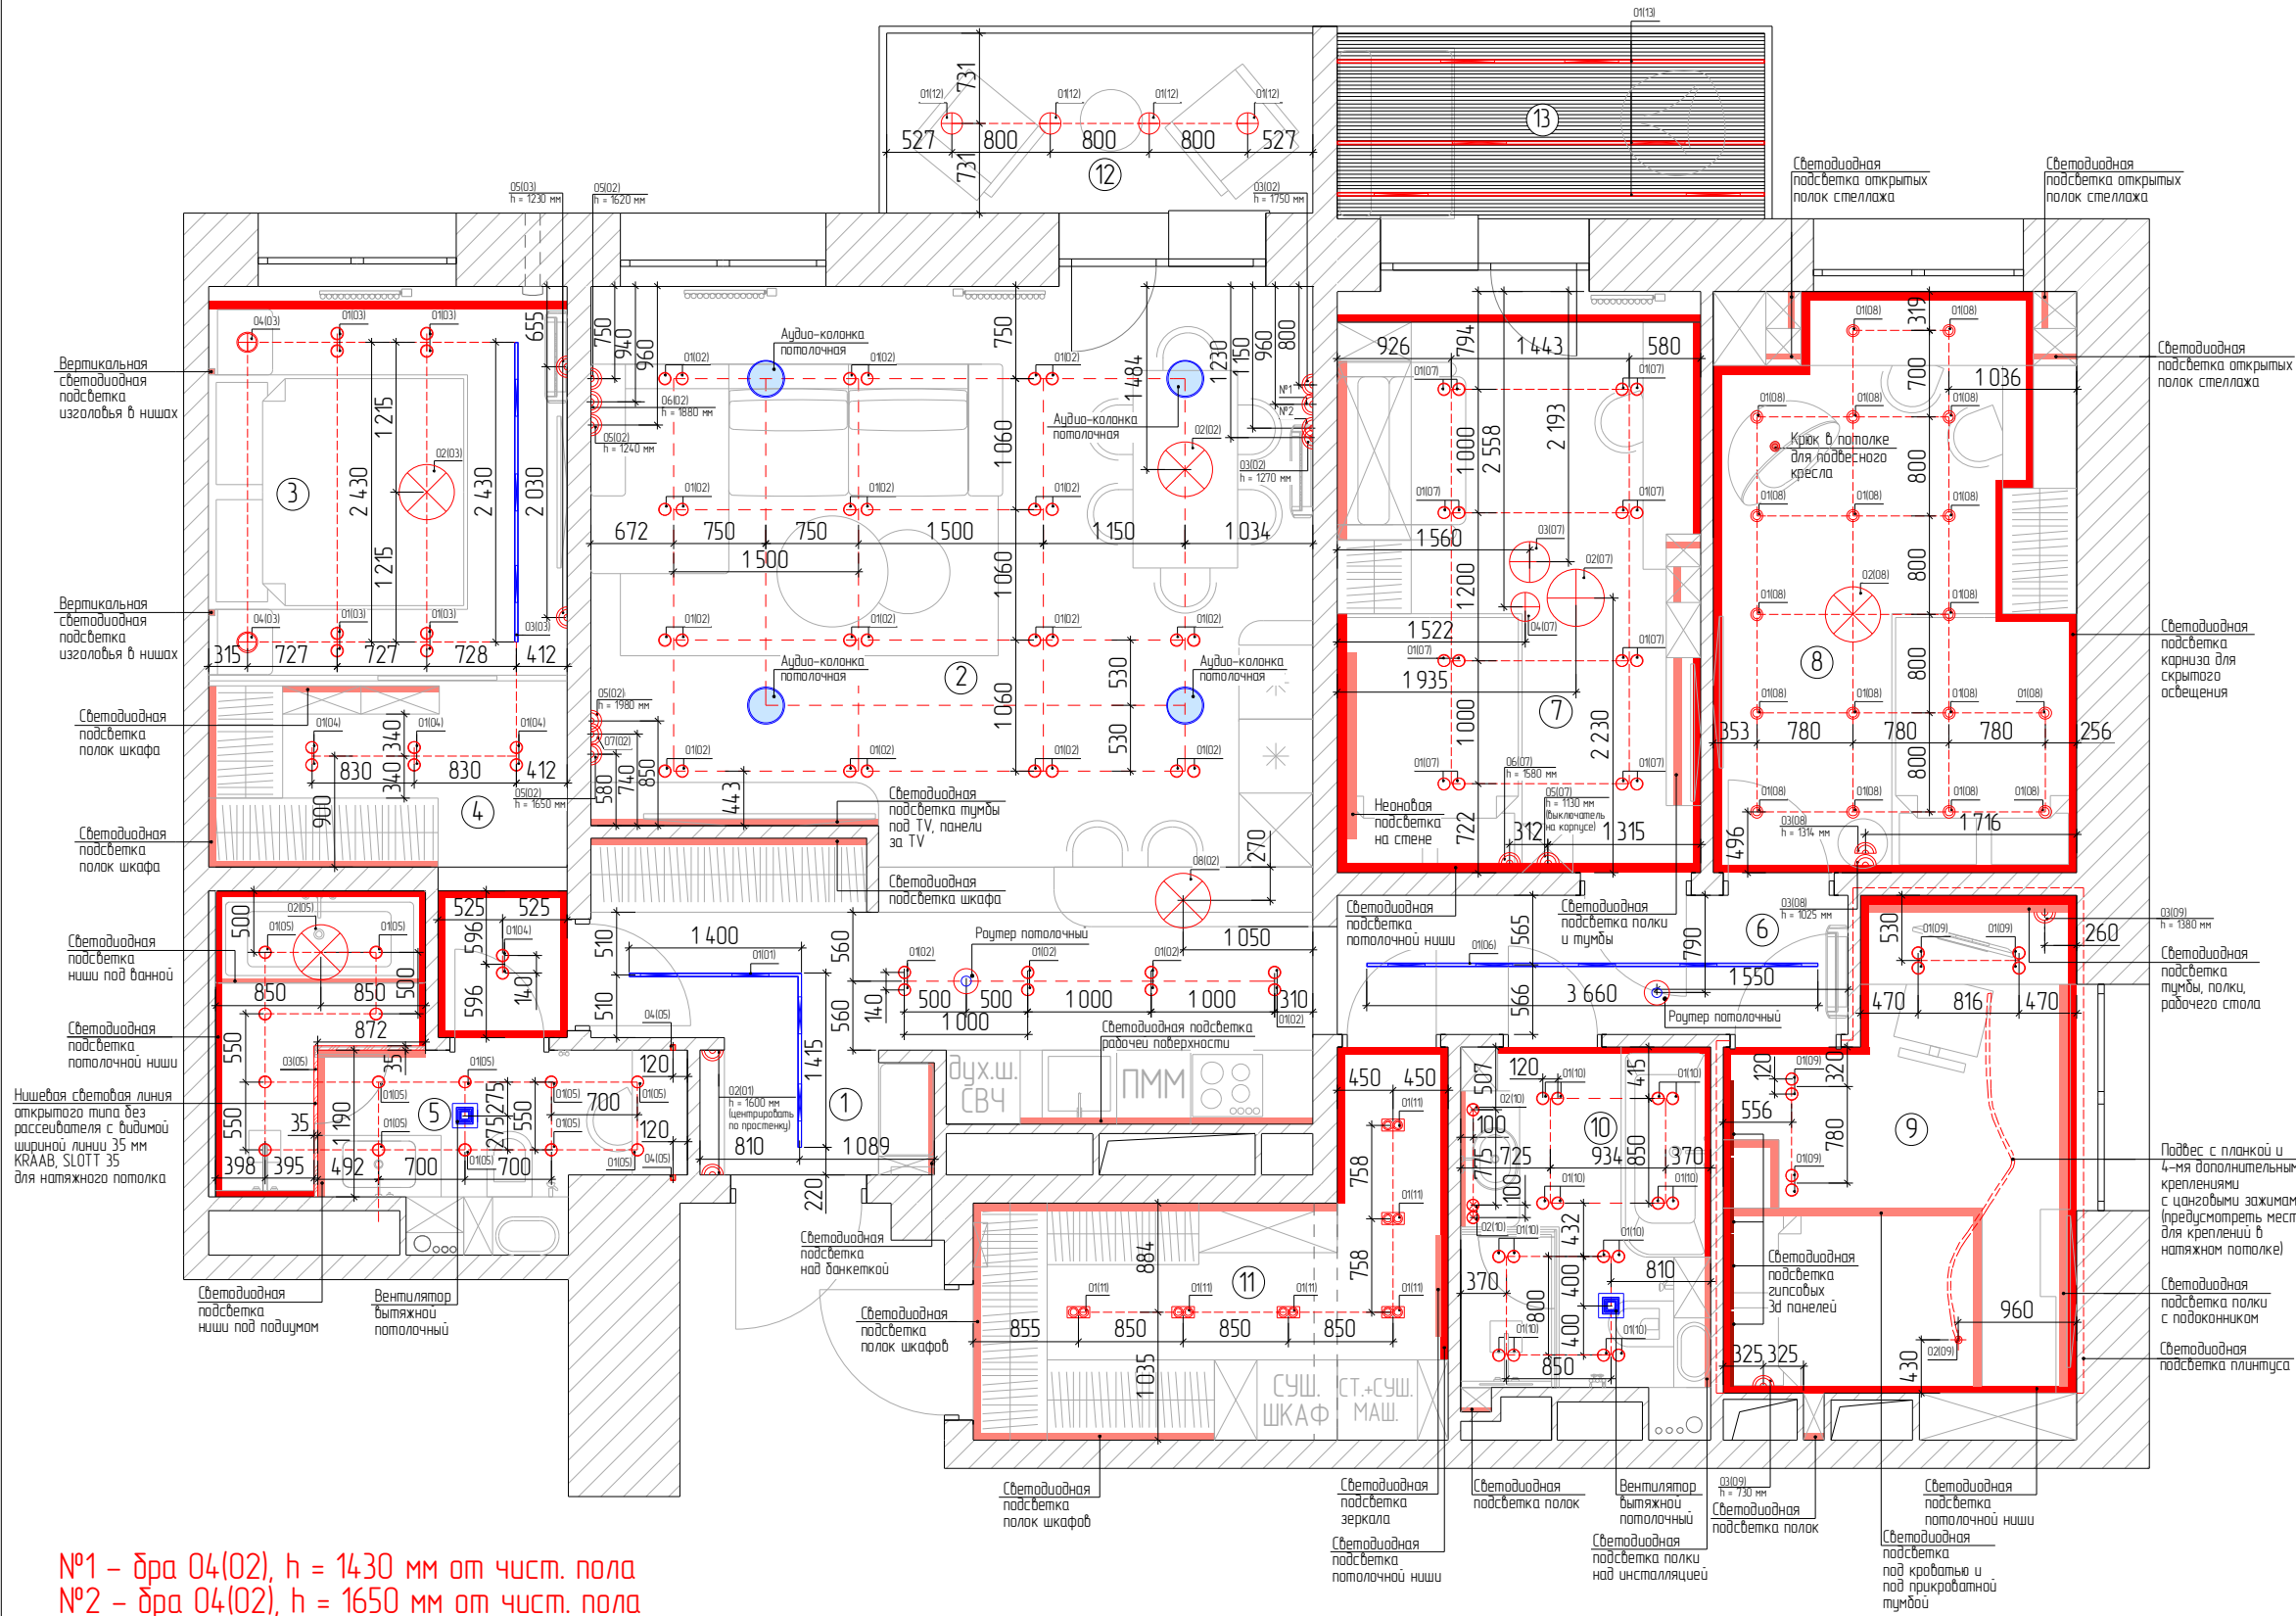

ЭКСПЛИКАЦИЯ ПОМЕЩЕНИЙ

№ пом.	Наименование помещения	Площадь, м²
1	Прихожая	5,8
2	Кухня-гостиная	33,7
3	Мастер-спальня	9,2
4	Гардеробная при спальне	5,8
5	Мастер-ванная	7,2
6	Коридор	4,7
7	Детская комната мальчика	14
8	Детская комната девочки	14
9	Гостевая спальня	10,8
10	Ванная комната 2	6
11	Гардеробная + постирочная	8,5
12	Балкон	5,1
13	Балкон 2	5,2


УСЛОВНЫЕ ОБОЗНАЧЕНИЯ

	Бра
	Встраиваемый светильник
	Встраиваемый безрамочный светильник для натяжного потолка
	Подвес
	Люстра
	Накладной потолочный светильник
	Неоновый светильник с креплением к потолку в нескольких точках
	Магнитный шинопровод + светильники Line
	Светильник встраиваемый потолочный двойной
	Накладной потолочный уличный светильник
	Светодиодная лента
02(01)	Нумерация освещения
	Роутер потолочный
	Аудио-колонка потолочная

№1 – бра 04(02), h = 1430 мм от чист. пола
№2 – бра 04(02), h = 1650 мм от чист. пола

ПРИМЕЧАНИЕ:
– все размеры указаны в миллиметрах
– все несоответствия размеров согласовать с автором проекта
– за 0.000 принята отметка чистового пола
– данный лист смотреть совместно с листами разверток помещений

Изм.	Колуч.	Лист	№ док.	Подп.	Дата				
Дизайнер	Дедкова Юлия					СХЕМА РАЗМЕЩЕНИЯ ОСВЕТИТЕЛЬНОГО ОБОРУДОВАНИЯ. М1:60	Стадия	Лист	Листов
							Р	12	
						ЖК "Сибиряков"	Дедкова Юлия •ДИЗАЙН ИНТЕРЬЕРА•		

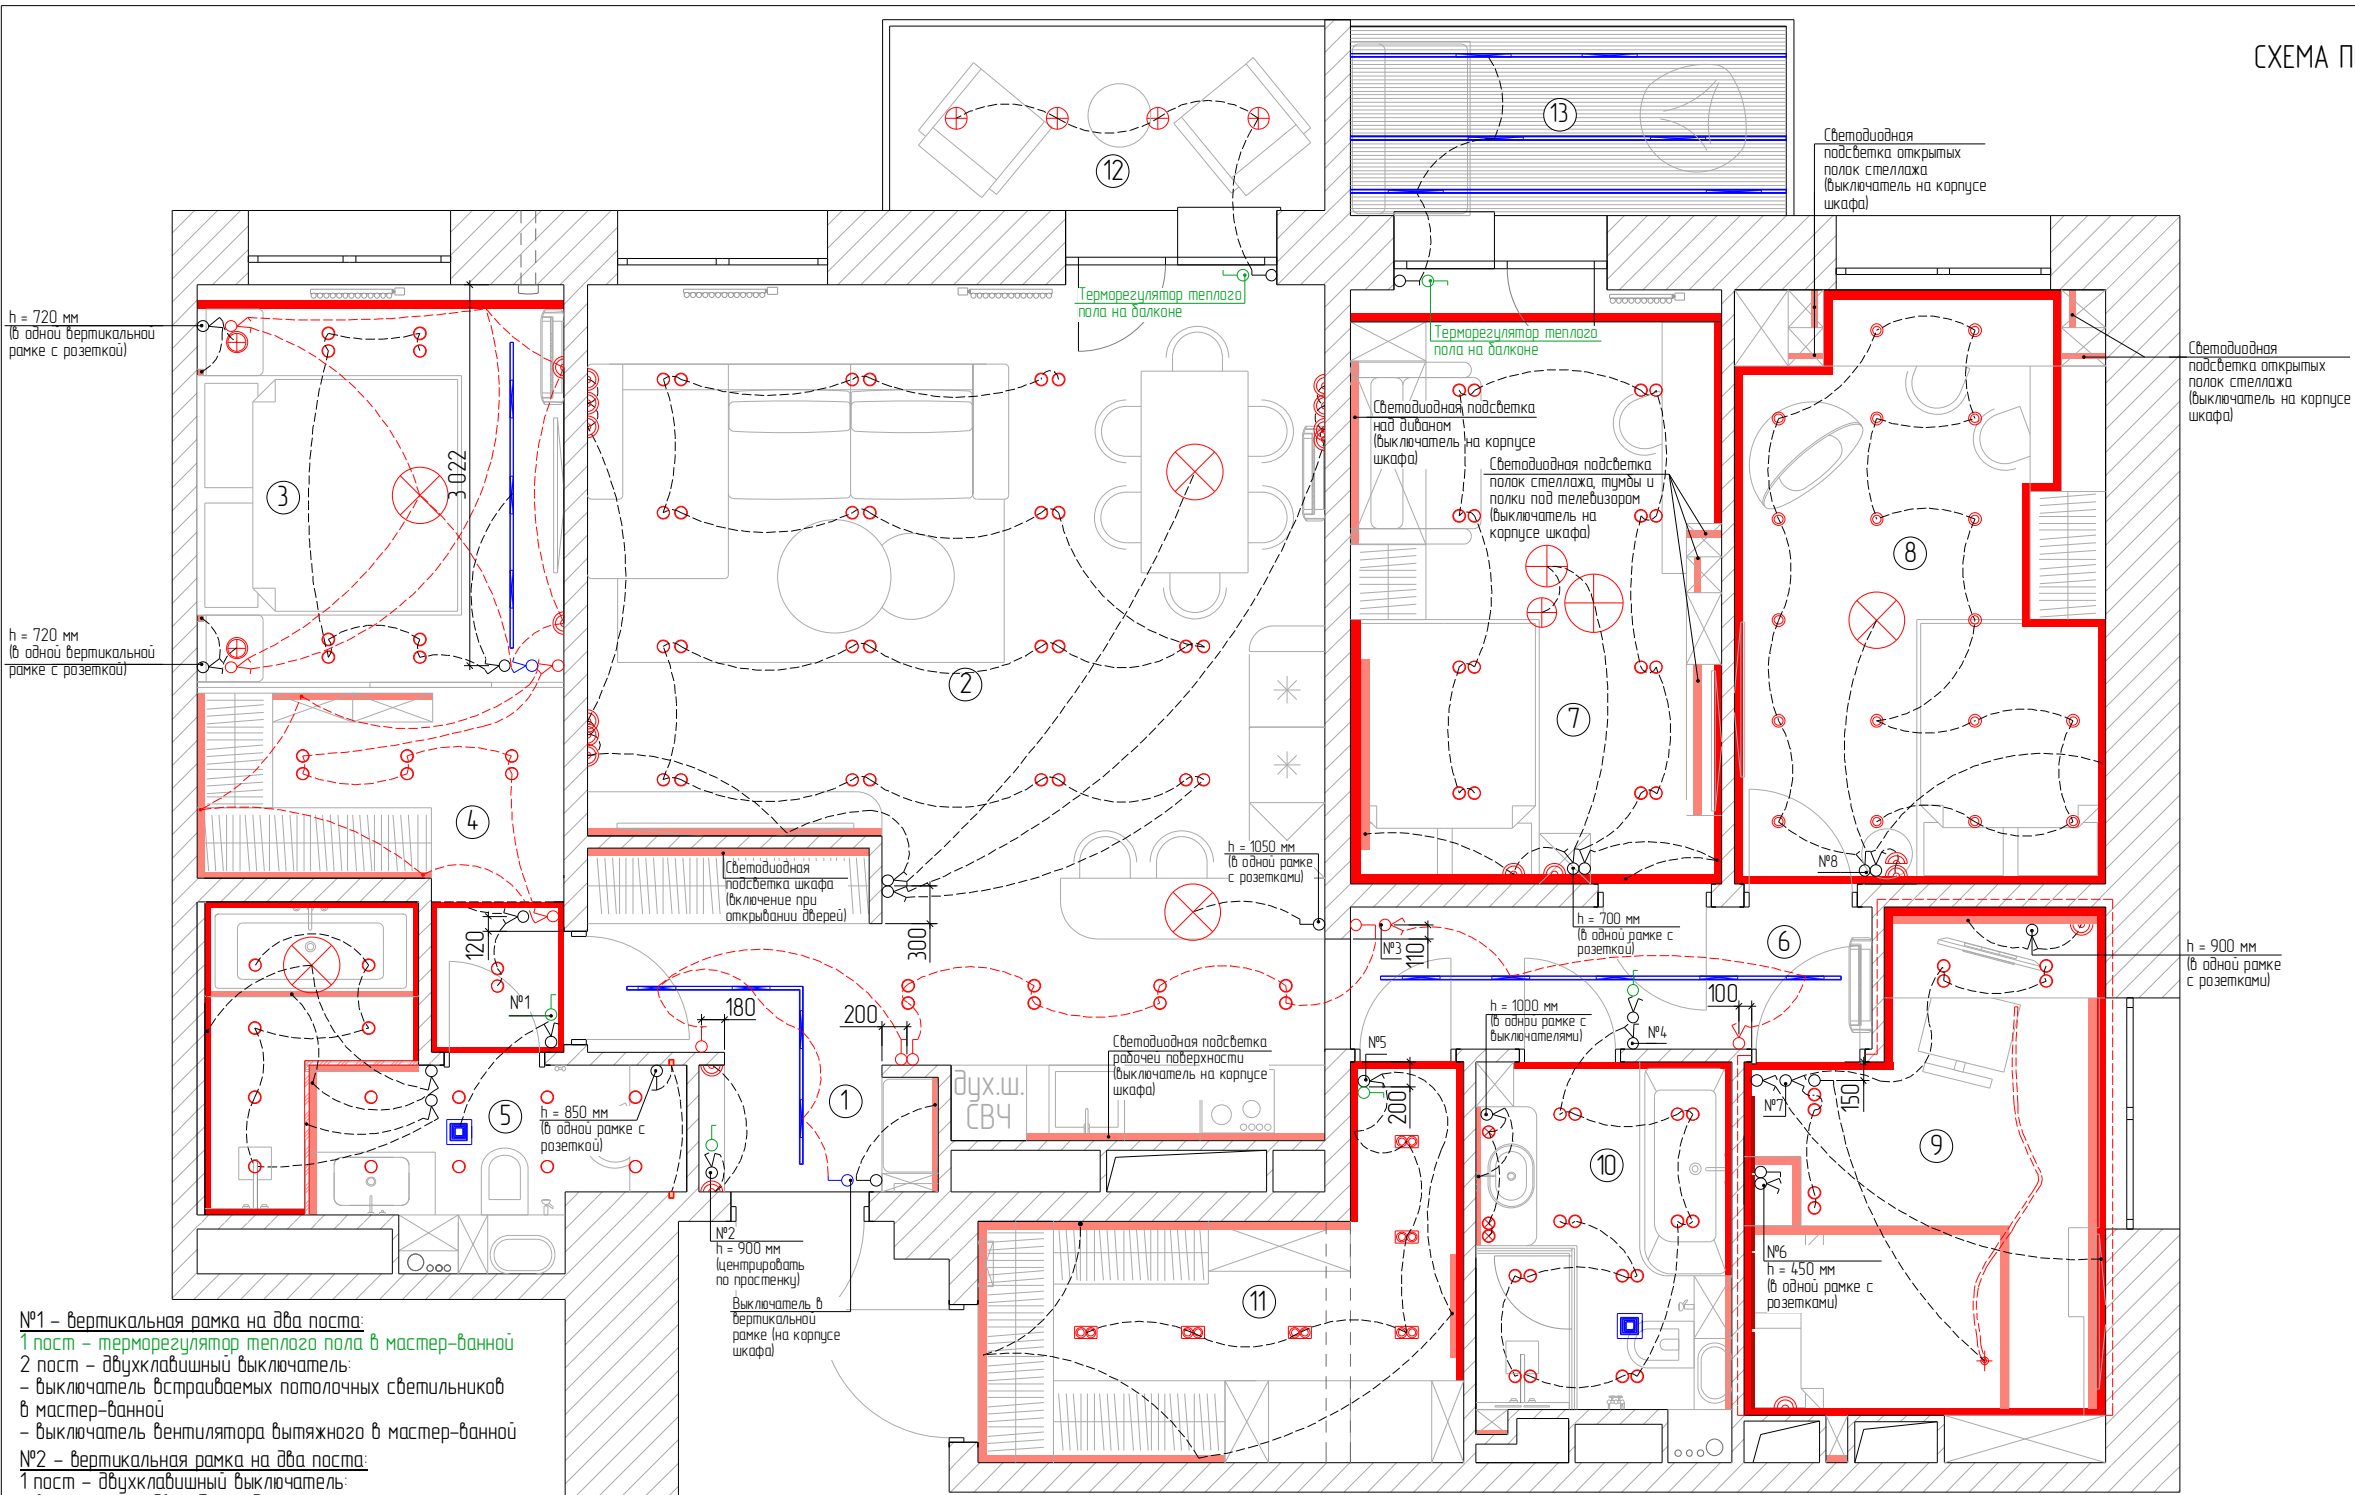

ЭКСПЛИКАЦИЯ ПОМЕЩЕНИЙ		
№ пом.	Наименование помещения	Площадь, м²
1	Прихожая	5,8
2	Кухня-гостиная	33,7
3	Мастер-спальня	9,2
4	Гардеробная при спальне	5,8
5	Мастер-ванная	7,2
6	Коридор	4,7
7	Детская комната мальчика	14
8	Детская комната девочки	14
9	Гостевая спальня	10,8
10	Ванная комната 2	6
11	Гардеробная + постирочная	8,5
12	Балкон	5,1
13	Балкон 2	5,2

УСЛОВНЫЕ ОБОЗНАЧЕНИЯ

	Бра
	Встраиваемый светильник
	Встраиваемый безрамочный светильник для натяжного потолка
	Подвес
	Люстра
	Накладной потолочный светильник
	Неоновый светильник с креплением к потолку в нескольких точках
	Магнитный шинный провод + светильники Line
	Светильник встраиваемый потолочный двойной
	Накладной потолочный уличный светильник
	Светодиодная лента
02(01)	Нумерация освещения
	Роутер потолочный
	Аудио-колонка потолочная

№1 – вертикальная рамка на два поста:
1 пост – терморегулятор теплого пола в мастер-ванной
2 пост – двухклавишный выключатель:
– выключатель встраиваемых потолочных светильников в мастер-ванной
– выключатель вентилятора вытяжного в мастер-ванной
№2 – вертикальная рамка на два поста:
1 пост – двухклавишный выключатель:
– выключатель двух дра над консолью
– выключатель подсветки зеркала в прихожей
2 пост – терморегулятор теплого пола в прихожей
№3 – вертикальная рамка на два поста:
1 пост – проходной двухклавишный выключатель:
– выключатель проходной магнитного шинного провода в коридоре
– выключатель проходной подсветки зеркал в коридоре
2 пост – проходной выключатель встраиваемых светильников в кухне
№4 – вертикальная рамка на три поста:
1 пост – терморегулятор теплого пола в ванной комнате 2
2 пост – двухклавишный выключатель:
– выключатель встраиваемых потолочных светильников в ванной комнате 2
– выключатель вентилятора вытяжного в мастер-ванной
3 пост – двухклавишный выключатель:
– выключатель светодиодной подсветки потолочной ниши
– выключатель подсветки полок в душевой и полки над установкой

№5 – рамка на два поста:
1 пост – двухклавишный выключатель:
– выключатель встраиваемых двойных светильников в гардеробной
– выключатель подсветки полок в шкафах и подсветки зеркала
2 пост – терморегулятор теплого пола в гардеробной
№6 – рамка на два поста:
1 пост – двухклавишный выключатель:
– выключатель дра у кровати
– выключатель подсветки 3d панелей за кроватью
2 пост – одноклавишный выключатель подсветки под кроватью и тумбой, открытых полок у кровати, подсветки под полкой и подоконником

№7 – рамка на три поста:
1 пост – двухклавишный выключатель:
– выключатель подсветки потолочной ниши
– выключатель подсветки плинтуса
2 пост – двухклавишный выключатель:
– выключатель потолочных встраиваемых светильников при входе
– выключатель потолочных встраиваемых светильников над столом
3 пост – одноклавишный выключатель неоновой потолочной светилука

№8 – рамка на два поста:
1 пост – двухклавишный выключатель:
– выключатель потолочных встраиваемых светильников
– выключатель люстры
2 пост – двухклавишный выключатель:
– выключатель подсветки карниза Orac Decor
– выключатель двух дра у кровати

ПРИМЕЧАНИЕ:
– все размеры указаны в миллиметрах
– все несоответствия размеров согласовать с автором проекта
– за 0.000 принята отметка чистого пола
– данный лист смотреть совместно с листами разверток помещений
– розетки устанавливаются на высоте 300 мм от ур. ч.л., кроме указанных
– электропроводы и розетки кухонного оборудования уточнить после проекта кухни от производителя
– выключатели устанавливаются на высоте 900 мм от ур. ч.л., кроме указанных

УСЛОВНЫЕ ОБОЗНАЧЕНИЯ	
	Выключатель одноклавишный
	Выключатель двухклавишный
	Выключатель проходной одноклавишный
	Выключатель проходной двухклавишный
	Терморегулятор теплого пола
	Переключатель проходной

Изм.	Колуч.	Лист	№ док.	Подп.	Дата	СХЕМА ПОДКЛЮЧЕНИЯ ОСВЕТИТЕЛЬНОГО ОБОРУДОВАНИЯ. М1:60			Стадия	Лист	Листов
Дизайнер	Дедкова Юлия								Р	13	
						ЖК "Сибиряков"					

РАЗВЕРТКА СТЕН ПРИХОЖЕЙ И КУХНИ-ГОСТИНОЙ. М1:50

УСЛОВНЫЕ ОБОЗНАЧЕНИЯ

Обознач. в плане	Наименование
	Одноклавишный выключатель
	Двухклавишный выключатель
	Розетка
	Интернет розетка
	TV розетка
	Терморегулятор для теплого пола
	USB-розетка
	Нумерация освещения

СПЕЦИФИКАЦИЯ НАПОЛЬНЫХ МАТЕРИАЛОВ

Обознач. в плане	Тип покрытия	Наименование	Кол-во, м ² /п.м.
	Тип 16	Окраска, цвет теплый белый	68,8 м ²
	Тип 17	Карниз Ocas Decor, C991	36,5 п.м.
	Тип 18	Зеркало Серебро	3,5 м ²
	Тип 19	Молдинг RODECOR 04001RD, 10x2000x6 мм	18 шт.
	Тип 20	Узел RODECOR Ракока 66093RC (305*300), компл	12 шт.
	Тип 21	Керамогранит Italon, Стелларис Статуарио Уайт, 1200x600 мм,	2 шт.
	Тип 22	Мягкие панели, велюр, 710x1600 мм	1 шт.
	Тип 1	Плинтус Ocas Decor, SX118 CONTOUR, 2000x139x19 мм, в цвет стен	20,1 п.м.

ПРИМЕЧАНИЕ:

- все размеры указаны в миллиметрах
- все несоответствия размеров согласовать с автором проекта
- за 0.000 принята отметка чистого пола
- заказ мебели производится после замеров и проекта от поставщика
- электропроводы и розетки кухонного оборудования уточнить после проекта кухни от производителя
- электропроводы и розетки сантехнического оборудования уточнить техкартами производителя
- количество материалов указано без запаса!!!




Изм.	Кол.уч.	Лист	№ док.	Подп.	Дата			
Дизайнер		Дедкова Юлия				РАЗВЕРТКА СТЕН ПРИХОЖЕЙ И КУХНИ-ГОСТИНОЙ. М1:50		Стадия Р
								Лист 14
								Листов
						ЖК "Сибиряков"		 •ДИЗАЙН ИНТЕРЬЕРА•

РАЗВЕРТКА СТЕН ПРИХОЖЕЙ И КУХНИ-ГОСТИНОЙ. М1:50

УСЛОВНЫЕ ОБОЗНАЧЕНИЯ

Обознач. в плане	Наименование
	Одноклавишный выключатель
	Двухклавишный выключатель
	Розетка
	Интернет розетка
	TV розетка
	Терморегулятор для теплого пола
	USB-розетка
	Нумерация освещения

СПЕЦИФИКАЦИЯ НАПОЛЬНЫХ МАТЕРИАЛОВ

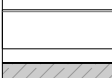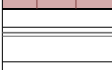 Обознач. в плане	Тип покрытия	Наименование	Кол-во, м ² /п.м.
	Тип 16	Окраска, цвет теплый белый	68,8 м ²
	Тип 17	Карниз Ocas Decor, C991	36,5 п.м.
	Тип 18	Зеркало Серебро	3,5 м ²
	Тип 19	Молдинг RODECOR 04001RD, 10x2000x6 мм	18 шт.
	Тип 20	Узел RODECOR Ракока 66093RC (305*300), комп	12 шт.
	Тип 21	Керамогранит Italon, Стелларис Статуарио Уайт, 1200x600 мм,	2 шт.
	Тип 22	Мягкие панели, велюр, 710x1600 мм	1 шт.
	Тип 1	Плинтус Ocas Decor, SX118 CONTOUR, 2000x139x19 мм, в цвет стен	20,1 п.м.


The image displays a comprehensive set of architectural drawings for a kitchen project. The central element is a floor plan showing the layout of the kitchen, including a dining area with a table and chairs, a seating area with a sofa, and a kitchen island. The kitchen island is equipped with a sink, a stove, and a refrigerator. The floor plan is surrounded by various elevations and sections, including a side elevation of the kitchen island, a front elevation of the kitchen island, and a side elevation of the kitchen island. The elevations show the dimensions and materials of the kitchen island, including the countertop, backsplash, and cabinets. A 3D rendering of the kitchen island is also included, showing the final design and materials. The drawings are labeled with various codes and dimensions, and a legend is provided at the bottom of the page.

Шкаф корпус - ЛДСП.
Фасады - крашенный МДФ.
Видимая стенка - крашенный МДФ.
Вставка-планка - матовая латунь шириной 30 мм.
Барная стойка - крашенный фрезерованный МДФ.
Столешница - акриловый камень белого цвета.
***Размеры скорректировать после обмеров**


ПРИМЕЧАНИЕ:

- все размеры указаны в миллиметрах
- все несоответствия размеров согласовать с автором проекта
- за 0.000 принята отметка чистого пола
- заказ мебели производится после замеров и проекта от поставщика
- электропроводы и розетки кухонного оборудования уточнить после проекта кухни от производителя
- электропроводы и розетки сантехнического оборудования уточнить техкартами производителя
- количество материалов указано без запаса!!!


Изм.	Кол.уч.	Лист	№ док.	Подп.	Дата					
Дизайнер		Дедкова Юлия				РАЗВЕРТКА СТЕН ПРИХОЖЕЙ И КУХНИ-ГОСТИНОЙ. М1:50		Стадия	Лист	Листов
								Р	15	
						ЖК "Сибиряков"		Дедкова Юлия •ДИЗАЙН ИНТЕРЬЕРА•		

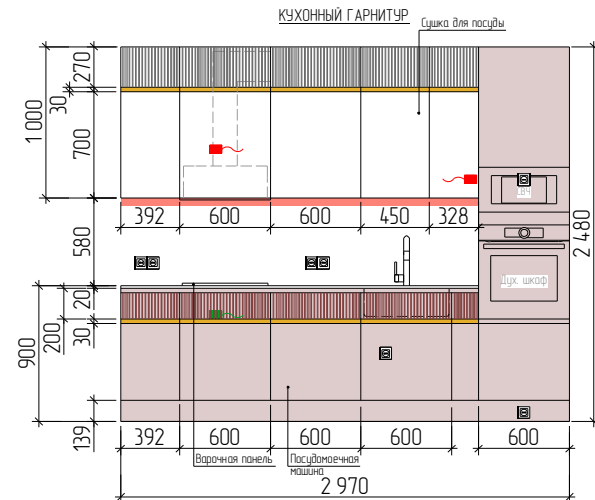


Карпус ЛДСП
Фасады верхние: крашенный фрезерованный МДФ + вставка матовая латунь, цвет фасадов – белый.
Нижние шкафы: крашенный фрезерованный МДФ + вставка матовая латунь.
Цоколь: крашенный МДФ.
Ручка нижних шкафов – интегрированная.
Светодиодная подсветка рабочей поверхности.
Полешница кухонная: акриловый камень белого цвета
***Размеры скорректировать после одобрения**

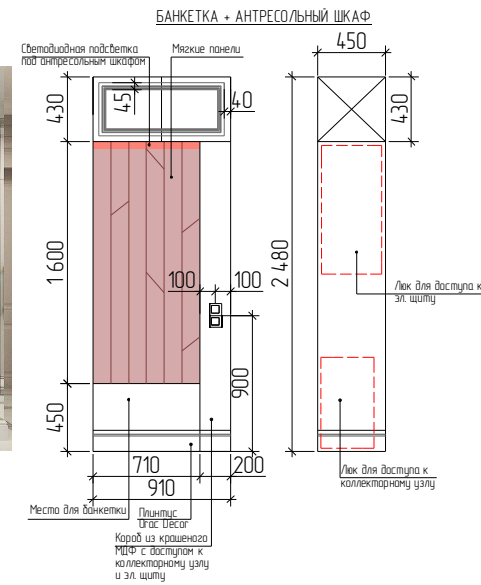



Короб из крашеного МДФ, цвет – белый.
Антресольный шкаф: корпус из крашеного МДФ,
фасады – крашеный МДФ с фрезеровкой. Цвет – белый.
Мягкие панели из белюра.
Банкетка из белюра должна быть выдвинутой для доступа
к люку для коллекторного узла.
***Размеры скорректировать после обмеров**

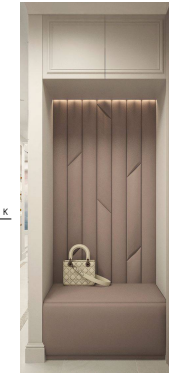

Консоль с ящиком: корпус – крашенный МДФ.
Фасад ящика: фрезерованный крашенный МДФ.
Ручка: рейлинг, цвет – матовое золото.
Глубина консоли – 200 мм.
Зеркало с овальной подсветкой. подсветка
прибывает к отдельному выключателю.
***Размеры скорректировать после замеров**

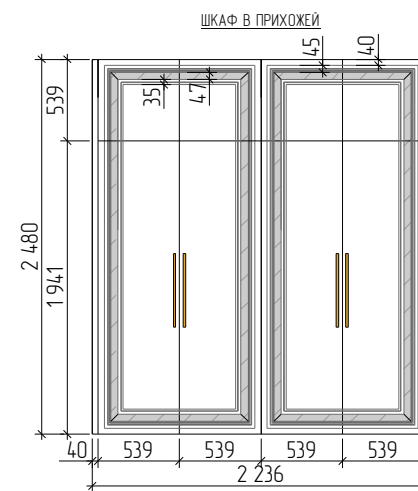

Корпус – ЛДСП белого цвета.
Фасады: фрезерованный крашенный МДФ с зеркальными вставками.
Ручка: рейлинг, цвет – матовое золото.
Глубина шкафа – 600 мм.
Светодиодная подсветка в шкафу, включение при открывании.
Расположение внутренних полок согласовать с заказчиком.
Размеры скорректировать после замера

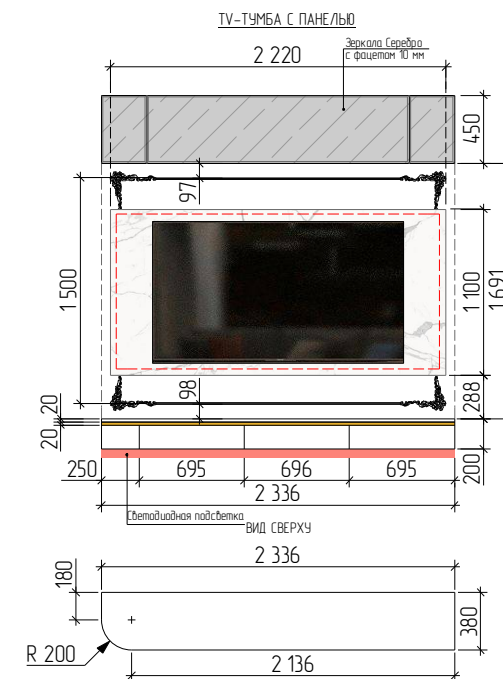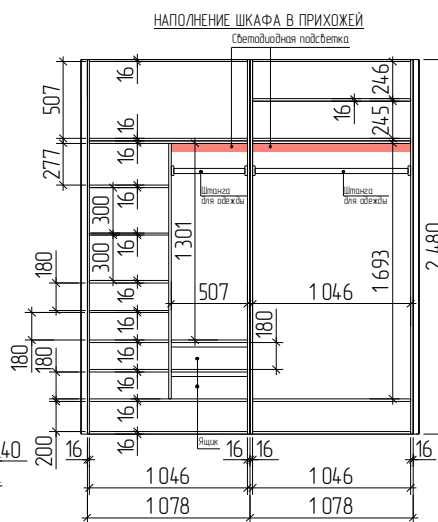

Тумба с ящиками: крашенный МДФ.
 Столешница – крашенный МДФ + сверху стекло белое крашенное.
 Ручка-профиль, цвет – матовое золото.
 Глубина тумбы – 380 мм.
 Панель за TV, материал: мебельный с текстурой мрамора,
 светодиодная подсветка за панелью.
 Светодиодная подсветка под тумбой.
 *Размеры скорректировать после замеров




ПРИМЕЧАНИЕ:

- все размеры указаны в миллиметрах
- все несоответствия размеров согласовать с автором проекта
- за 0.000 принята отметка чистого пола
- заказ мебели производится после замеров и проекта от поставщика
- электропроводы и розетки кухонного оборудования уточнить после проекта кухни от производителя
- электропроводы и розетки сантехнического оборудования уточнить техкартами производителя
- количество материалов указано без запаса!!!

Изм.	Кол.уч.	Лист	№ док.	Подп.	Дата								
Дизайнер		Дедкова Юлия				ЧЕРТЕЖИ МЕБЕЛИ ПРИХОЖЕЙ И КУХНИ-ГОСТИНОЙ. М1:50		Стадия	Лист	Листов			
								Р	16				
						ЖК "Сибиряков"		Дедкова Юлия •ДИЗАЙН ИНТЕРЬЕРА•					

Обознач. в плане	Наименование
	Одноклавишный выключатель
	Двухклавишный выключатель
	Розетка
	Интернет розетка
	TV розетка
	Терморегулятор для теплого пола
	USB-розетка
	Нумерация освещения

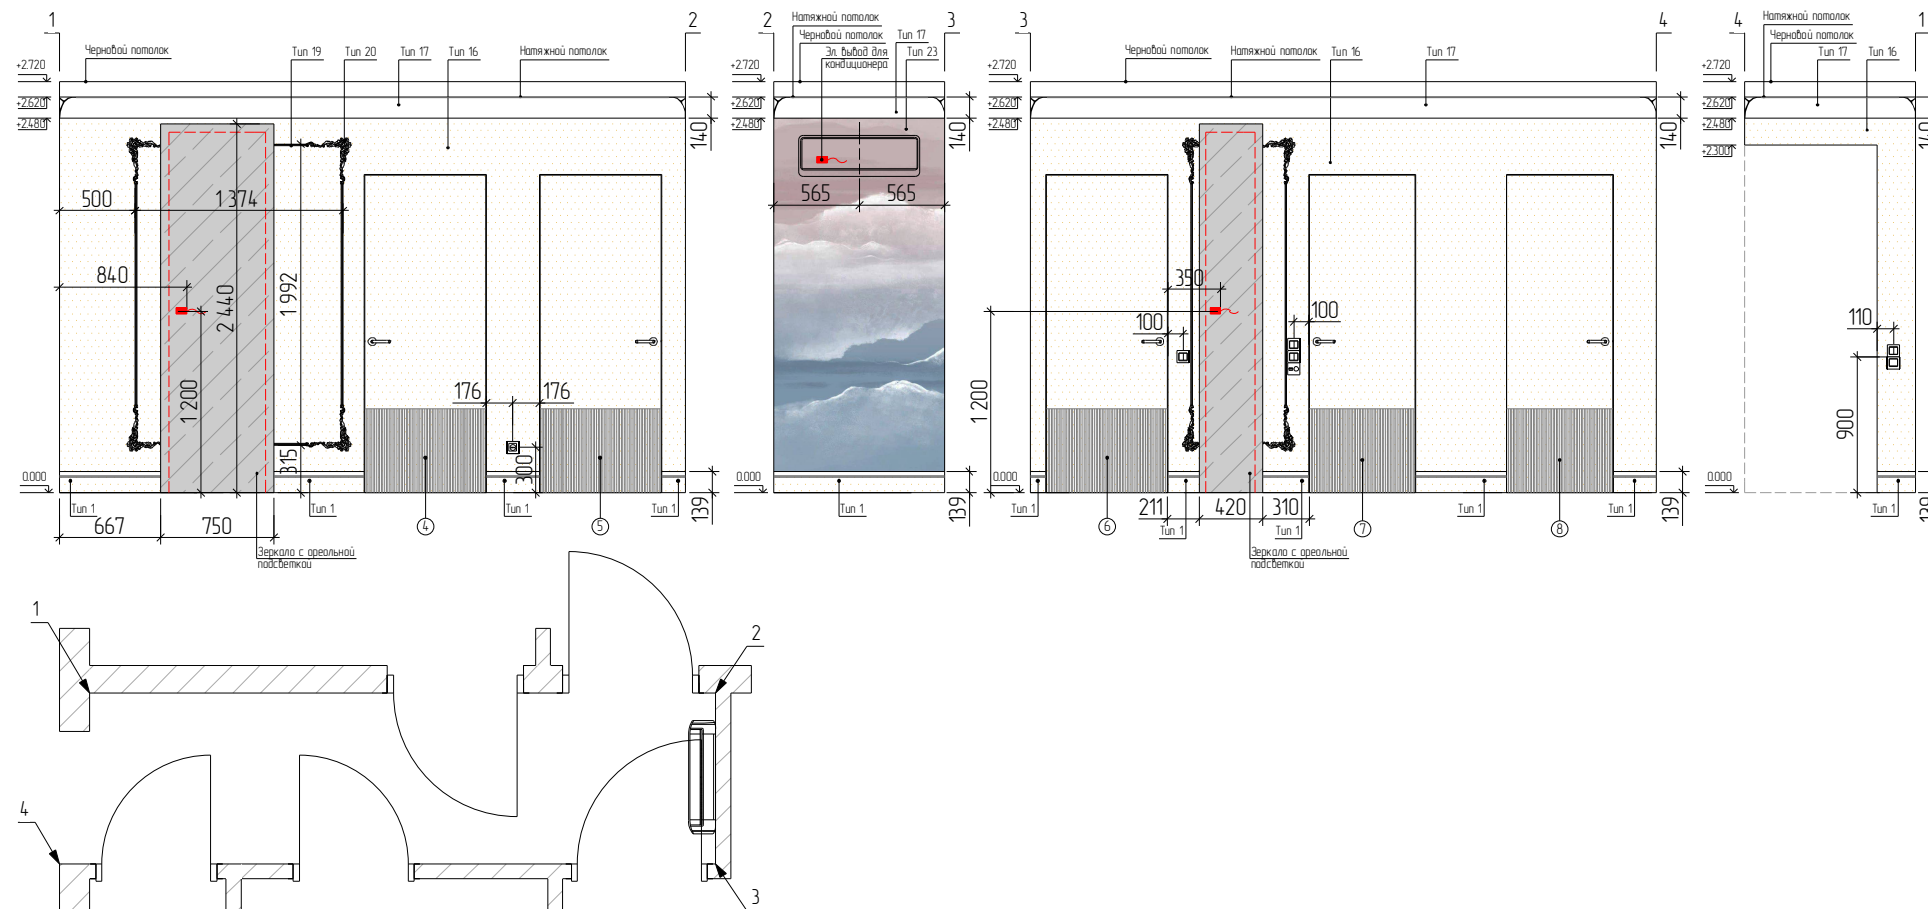


Обознач. в плане	Тип покрытия	Наименование	Кол-во, м ² /п.м.
	Тип 16	Окраска, цвет теплый белый	21,4 м ²
	Тип 17	Карниз Orac Decor, C991	10,6 п.м.
	Тип 19	Молдинг RODECOR 04001RD, 10x2000x6 мм	6 шт.
	Тип 20	Узел RODECOR Ракока 66093RC (305*300), компл	4 шт.
	Тип 23	Обои Fresq, Classic, AIR, M63/M82/White	2,64 м ²
	Тип 1	Плинтус Orac Decor, SX118 CONTOUR, 2000x139x19 мм, в цвет стен	6 п.м.

- все размеры указаны в миллиметрах
- все несоответствия размеров согласовать с автором проекта
- за 0.000 принята отметка чистого пола
- заказ мебели производится после замеров и проекта от поставщика
- электропроводы и розетки кухонного оборудования уточнить после проекта кухни от производителя
- электропроводы и розетки сантехнического оборудования уточнить техкартами производителя
- количество материалов указано без запаса!!!

Изм.	Колуч.	Лист	№ док.	Подп.	Дата			
Дизайнер		Дедкова Юлия				РАЗВЕРТКА СТЕН КОРИДОРА. М1:50		Стадия
								Лист
								Листов
						ЖК "Сибиряков"		 •ДИЗАЙН ИНТЕРЬЕРА•

УСЛОВНЫЕ ОБОЗНАЧЕНИЯ

Обознач. в плане	Наименование
	Одноклавишный выключатель
	Двухклавишный выключатель
	Розетка
	Интернет розетка
	TV розетка
	Терморегулятор для теплого пола
	USB-розетка
	Нумерация освещения

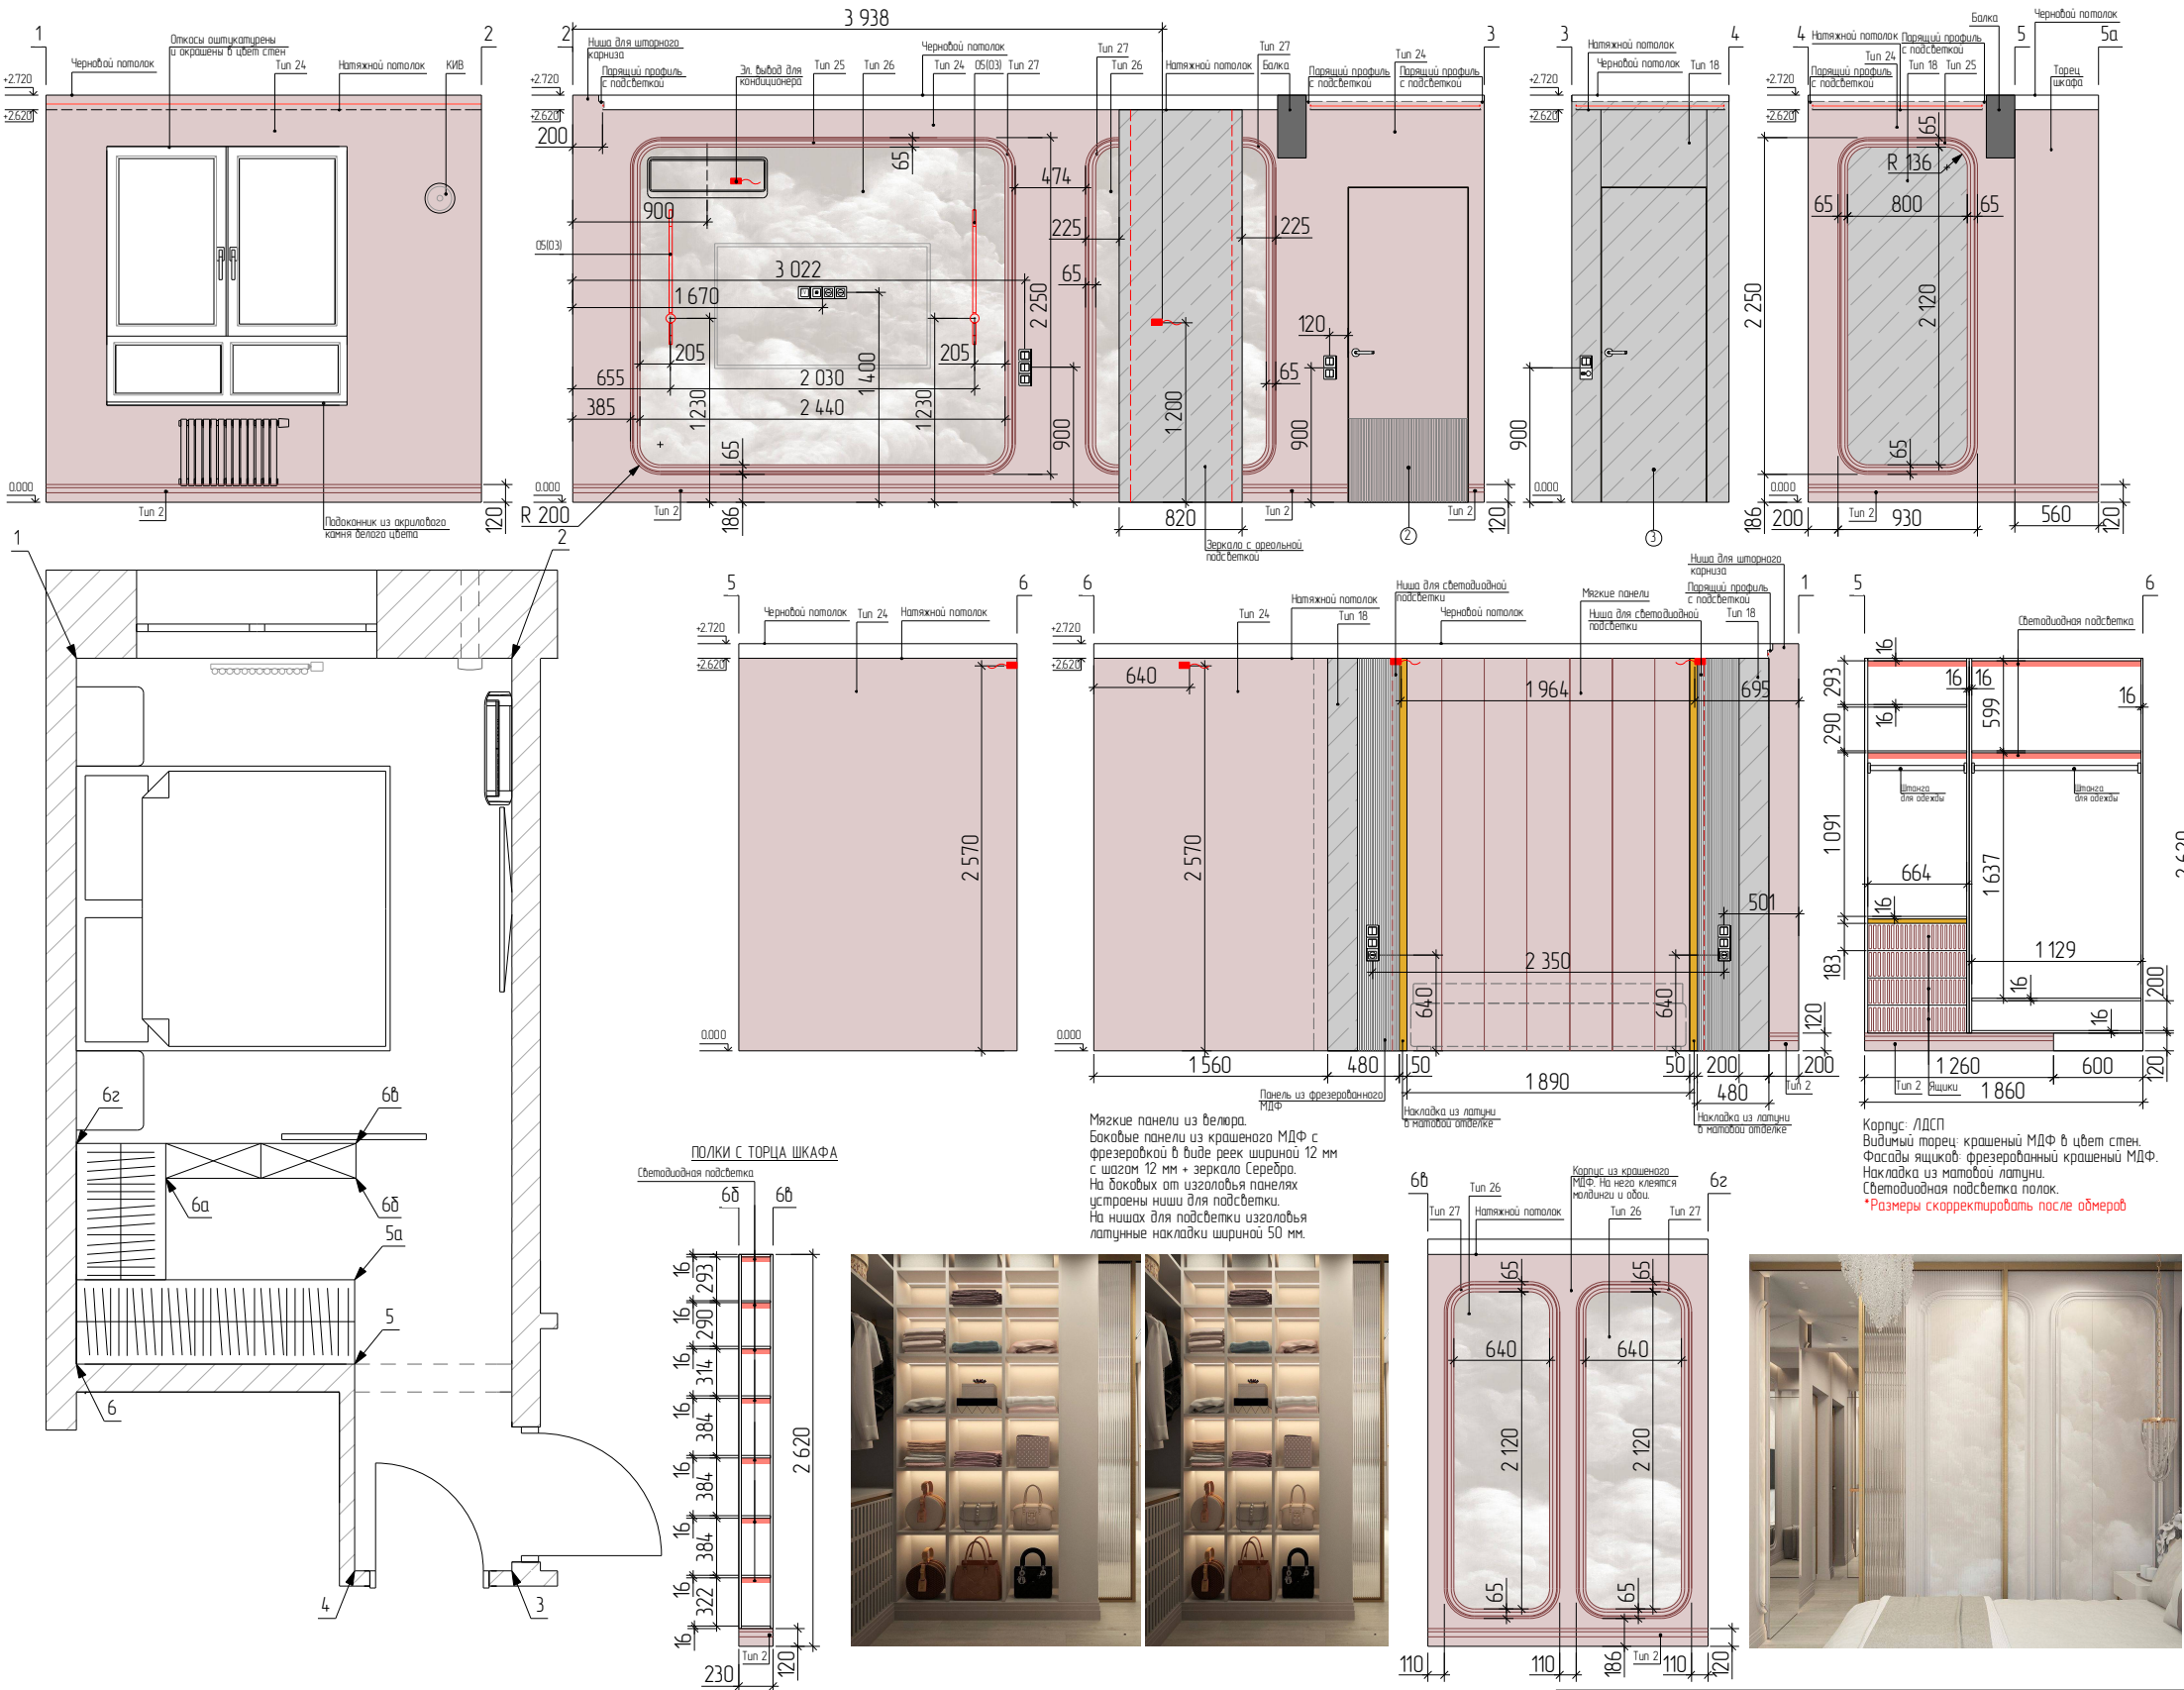






СПЕЦИФИКАЦИЯ НАПОЛЬНЫХ МАТЕРИАЛОВ

Обознач. в плане	Тип покрытия	Наименование	Кол-во, м²/п.м.
	Тип 18	Зеркало Серебро	5,5 м²
	Тип 24	Окраска, цвет – серо-бежевый	26,5 м²
	Тип 25	Молдинг, окрашен в цвет стен	16 шт. по 2 метра
	Тип 26	Обои Fresq, Classic, JVS.07/M23	9,5 м²
	Тип 27	Молдинг радиальный, окрашен в цвет стен	20 шт.
	Тип 2	Плинтус Ocas Decor, SX180 HIGH LINE, 2000x120x16 мм, серо-бежевый	16 п.м.

ПРИМЕЧАНИЕ:
- все размеры указаны в миллиметрах
- все несоответствия размеров согласовать с автором проекта
- за 0.000 принята отметка чистого пола
- заказ мебели производится после замеров и проекта от поставщика
- электропроводы и розетки кухонного оборудования уточнить после проекта кухни от производителя
- электропроводы и розетки сантехнического оборудования уточнить техкартами производителя
- количество материалов указано без запаса!!!

Изм.	Колуч.	Лист	№ док.	Подп.	Дата	РАЗВЕРТКА СТЕН МАСТЕР-СПАЛЬНИ. М1:50	Стадия	Лист	Листов
Дизайнер	Дедкова Юлия						Р	18	
ЖК "Сибиряков"									

Обознач. в плане	Наименование
	Одноклавишный выключатель
	Двухклавишный выключатель
	Розетка
	Интернет розетка
	TV розетка
	Терморегулятор для теплого пола
	USB-розетка
	Нумерация освещения

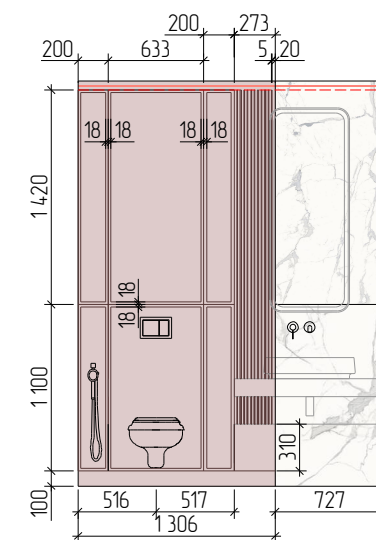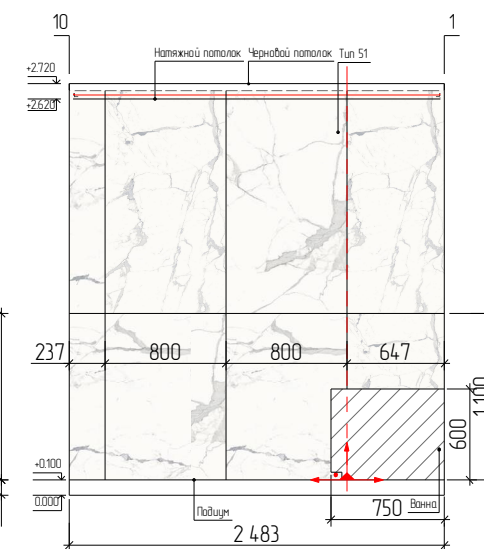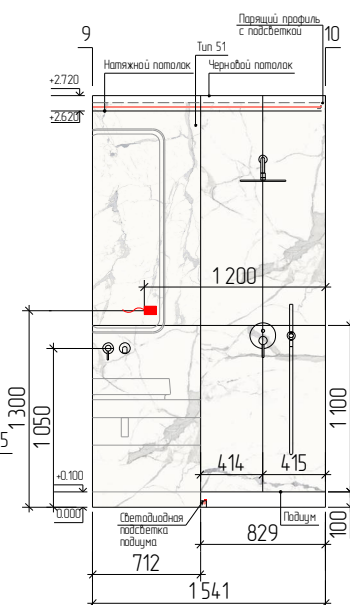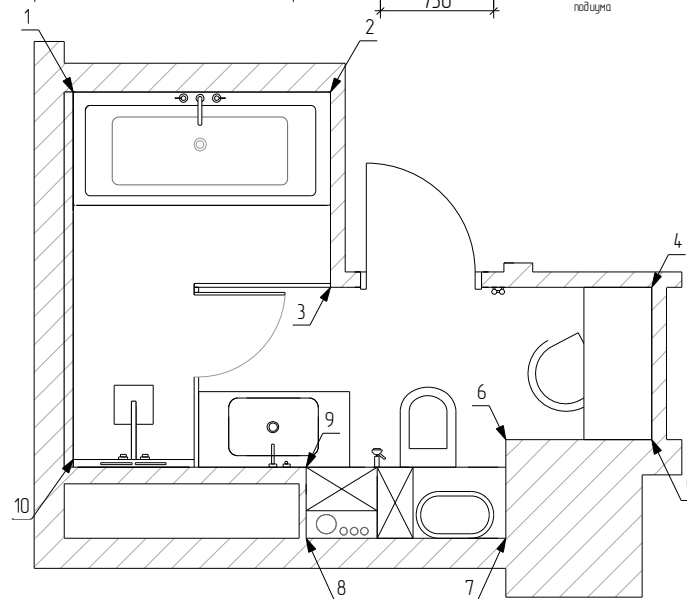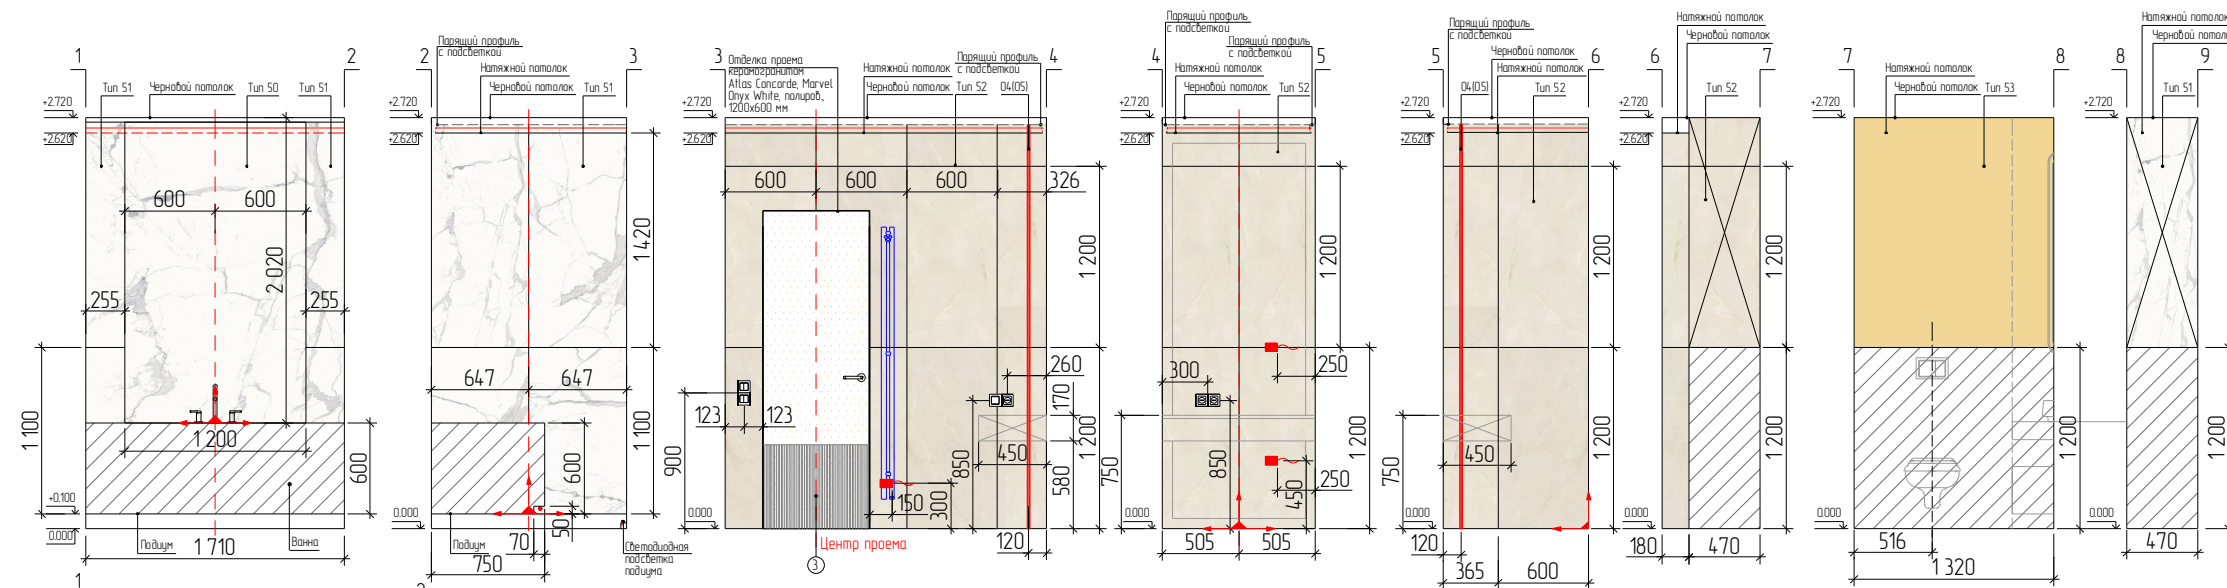

Панели на установку: крашеный МДФ с фрезеровкой
*Размеры скорректировать после обмеров




Сталешница: акриловый камень белого цвета.
Тумба: шпонированный МДФ.
Зеркало с ореольной и фронтальной подсветкой.
Сенсорный выключатель на зеркале.
***Размеры скорректировать после обмеров**

Обознач. в плане	Тип покрытия	Наименование	Кол-во, м²/п.м.
	Тип 50	Керамогранит Italon, Стелларус, Статуарио Уайт, нат., 1200x2780 мм	1 шт.
	Тип 51	Керамогранит Italon, Стелларус, Статуарио Уайт, нат., 800x1600 мм	22 шт.
	Тип 52	Керамогранит Atlas Concorde, Marvel Onyx White, полупоб., 1200x600 мм	24 шт.
	Тип 53	Окраска	2 м²

- все размеры указаны в миллиметрах
- все несоответствия размеров согласовать с автором проекта
- за 0.000 принята отметка чистого пола
- заказ мебели производится после замеров и проекта от поставщика
- электропроводы и розетки кухонного оборудования уточнить после проекта
- электропроводы и розетки сантехнического оборудования уточнить техкартами производителя
- количество материалов указано без запаса!!!


Корпус туалетного стола: ЛДСП
Фасады ящиков: зеркало Серебро
Ручки: торцевые, хром
Стоешница: шпонированный МДФ
Зеркало с реальной и фронтальной подсветкой.
Сенсорный выключатель на зеркале.
***Размеры скорректировать после обмеров**

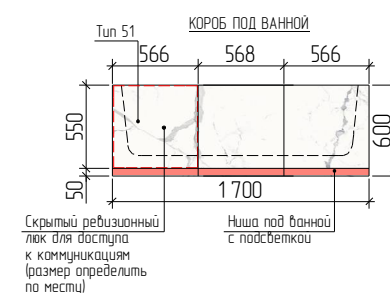

Изм.	Колуч.	Лист	№ док.	Подп.	Дата					
Дизайнер		Дедкова Юлия				РАЗВЕРТКА СТЕН МАСТЕР-ВАННОЙ. М150		Стадия	Лист	Листов
								Р	19	
								Дедкова Юлия ДИЗАЙН ИНТЕРЬЕРА		
						ЖК "Сибиряков"				

УСЛОВНЫЕ ОБОЗНАЧЕНИЯ

Обознач. в плане	Наименование
	Одноклавишный выключатель
	Двухклавишный выключатель
	Розетка
	Интернет розетка
	TV розетка
	Терморегулятор для теплого пола
	USB-розетка
	Нумерация освещения

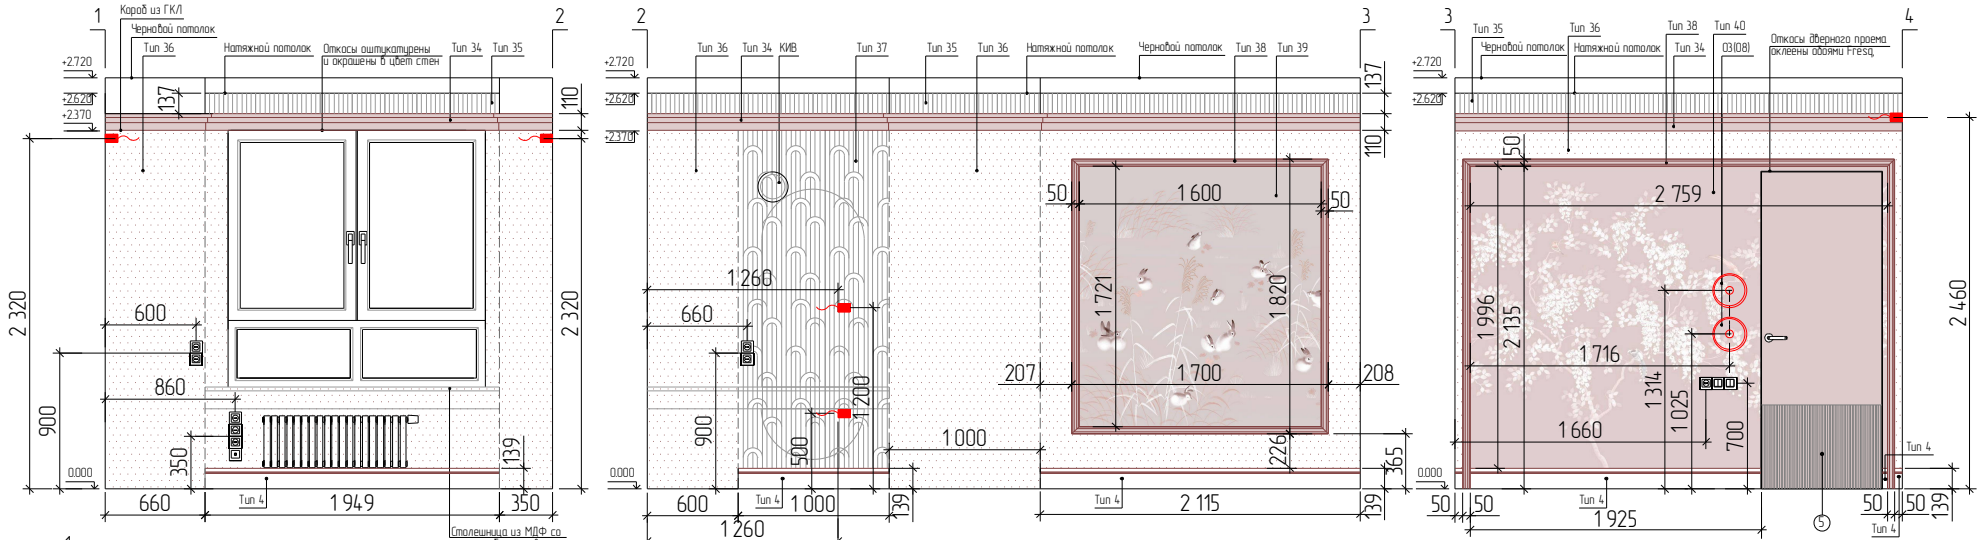

СПЕЦИФИКАЦИЯ НАПОЛЬНЫХ МАТЕРИАЛОВ






Обознач. в плане	Тип покрытия	Наименование	Кол-во, м²/п.м.
	Тип 34	Карниз Orac Decor, CX196 U-STEPS для скрытого освещения, 2000x40x113	15,7 м²
	Тип 35	3d панели Orac Decor, W109 VALLEY, 250x12x2000 мм	7 шт.
	Тип 36	Окраска	12,4 м²
	Тип 37	3d панели Orac Decor, W212 VALLEY LOOP, 250x12x2000 мм	6 шт.
	Тип 38	Молдинг Orac Decor, P4020, 2000x29x50 мм	15 шт.
	Тип 39	Обои Fresq, Classic, Bunny, цвета фона и рисунка уточнить по каталогу	7,6 м²
	Тип 40	Обои Fresq, Classic, TH.01 PREMIUM, цвета фона и рисунка уточнить по каталогу	4,7 м²
	Тип 4	Плинтус Orac Decor, SX118 CONTOUR, 2000x139x19 мм, белый	15,8 п.м.

ПРИМЕЧАНИЕ:
- все размеры указаны в миллиметрах
- все несоответствия размеров согласовать с автором проекта
- за 0.000 принята отметка чистого пола
- заказ мебели производится после замеров и проекта от поставщика
- электропроводы и розетки кухонного оборудования уточнить после проекта кухни от производителя
- электропроводы и розетки сантехнического оборудования уточнить техкартами производителя
- количество материалов указано без запаса!!!

Изм.	Колуч.	Лист	№ док.	Подп.	Дата	РАЗВЕРТКА СТЕН ДЕТСКОЙ КОМНАТЫ ДЕВОЧКИ. М1:50			
Дизайнер	Дедкова Юлия								
						ЖК "Сибиряков"			
						РАЗВЕРТКА СТЕН ДЕТСКОЙ КОМНАТЫ ДЕВОЧКИ. М1:50			
						ЖК "Сибиряков"			


УСЛОВНЫЕ ОБОЗНАЧЕНИЯ

Обознач. в плане	Наименование
	Одноклавишный выключатель
	Двухклавишный выключатель
	Розетка
	Интернет розетка
	TV розетка
	Терморегулятор для теплого пола
	USB-розетка
	Нумерация освещения

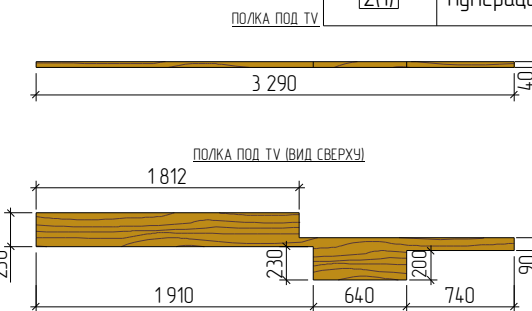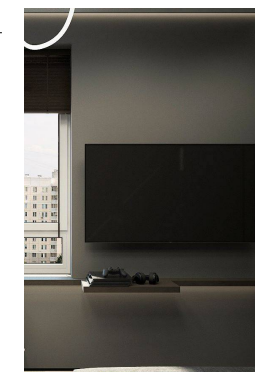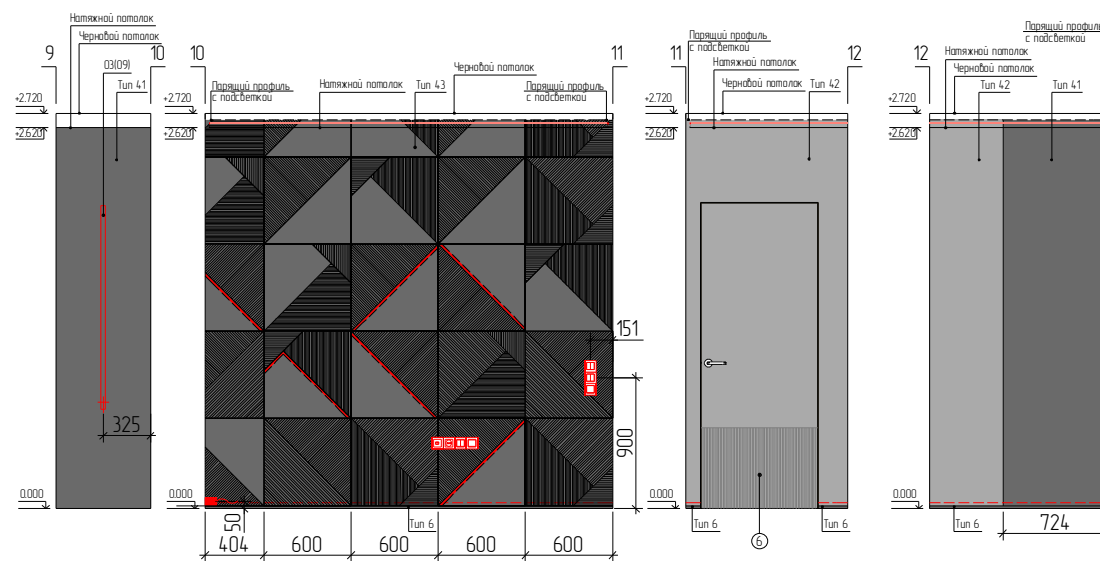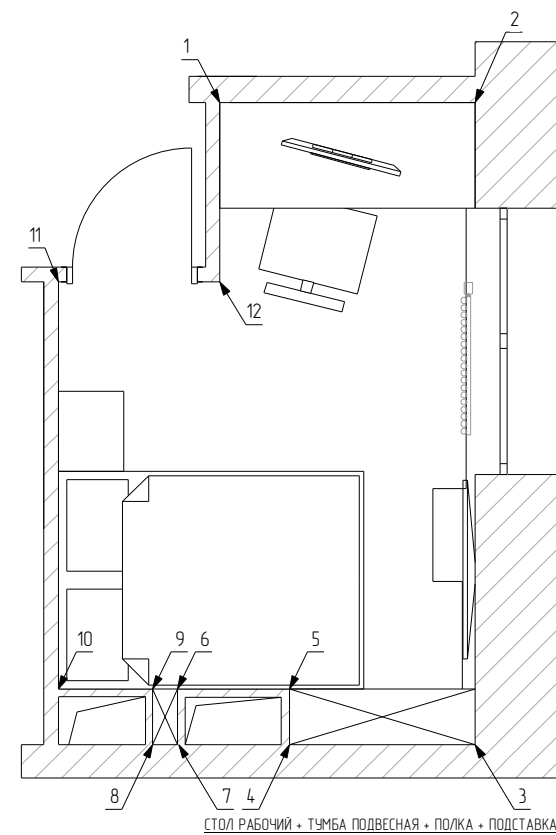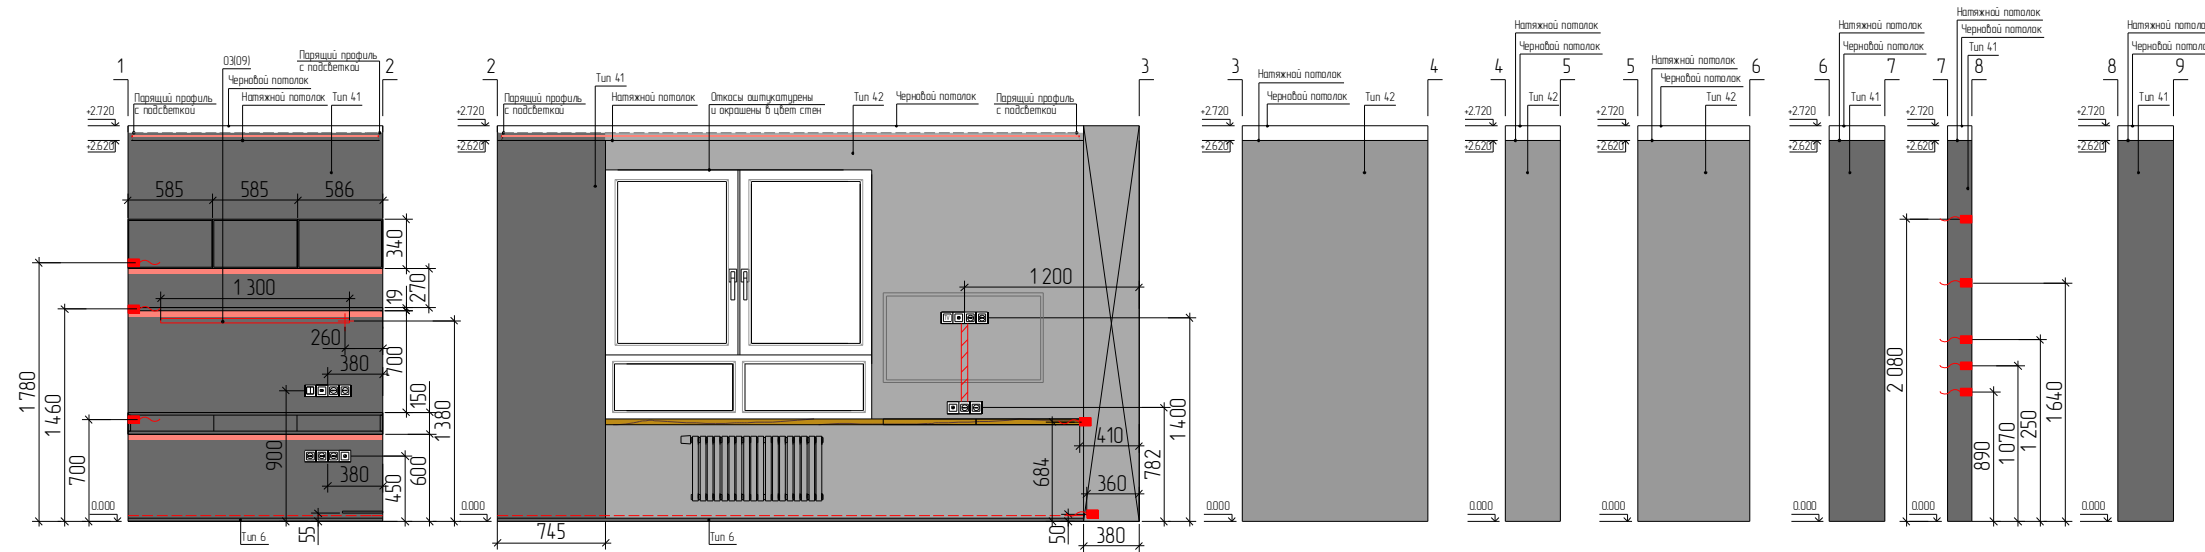


СПЕЦИФИКАЦИЯ НАПОЛЬНЫХ МАТЕРИАЛОВ


Обознач. в плане	Тип покрытия	Наименование	Кол-во, м ² /п.м.
	Тип 41	Окраска, темно-серый цвет	13 м ²
	Тип 42	Окраска, серый цвет	18 м ²
	Тип 43	Гипсовые панели Artpole, Fields, FIELDS 1, D-0008-1, 600x600 мм, темно-серый цвет	4 шт.
	Тип 44	Гипсовые панели Artpole, Fields, FIELDS 3, D-0008-3, 600x600 мм, темно-серый цвет	6 шт.
	Тип 45	Гипсовые панели Artpole, Fields, FIELDS 4, D-0008-4, 600x600 мм, темно-серый цвет	4 шт.
	Тип 46	Гипсовые панели Artpole, Fields, FIELDS 2, D-0008-2, 600x600 мм, темно-серый цвет	5 шт.
	Тип 47	Гипсовые панели Artpole, Fields, D-0008-6, FIELDS LED (мелкий свет) 600x600 мм, темно-серый цвет	5 шт.
	Тип 48	Гипсовые панели Artpole, Fields, D-0008-9, FIELDS LED 2 (мелкий свет) 600x600 мм, темно-серый цвет	1 шт.
	Тип 6	Алюминиевый теневой плинтус скрытого монтажа под подсветку, черный	10,3 п.м.

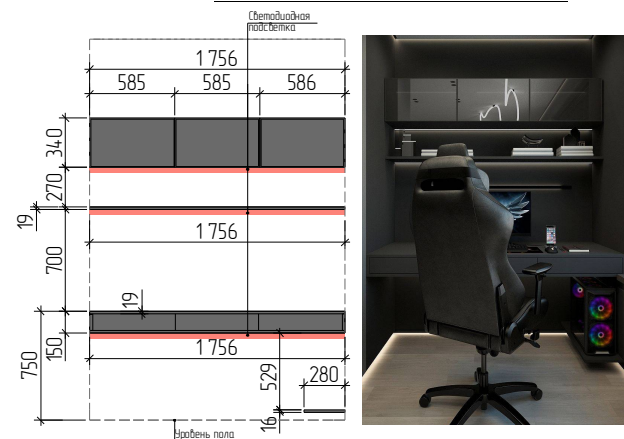

Карпус подвесной полки с дверками: ЛДСП темно-серого цвета.
Фасады подвесной полки с дверками: зашпектованное зеркальное стекло в черной тонкой рамке.
Карпус и фасады ящиков стола крашеный МДФ.
Стандийная подставка под стол, под полкой и под подвесной полкой с дверками.
Глубина стола – 720 мм *скорректировать после одмеров (ширина стола от стены до окна)
Глубина полки и шкафчика – 350 мм.
***Размеры скорректировать после одмеров**

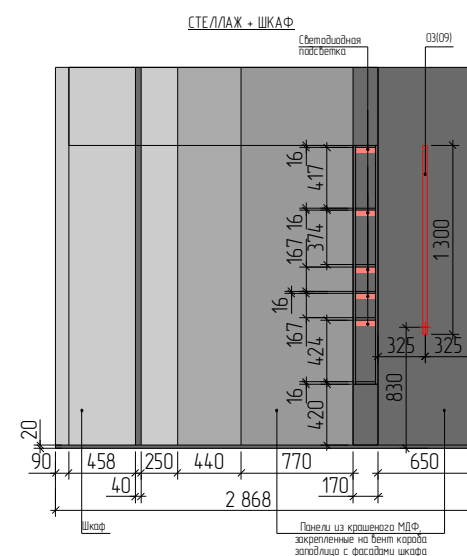

Корпус: ЛДСП серого цвета.
Фасады и панели на вент. короба крашенный МДФ разных
оттенков серого цвета.
У шкафа вертикальная интегрированная ручка от пола до потолка.
Светодиодная подсветка открытых полок.
Расположение внутренних полок согласовать с заказчиком.
***Размеры скорректировать после обмера**

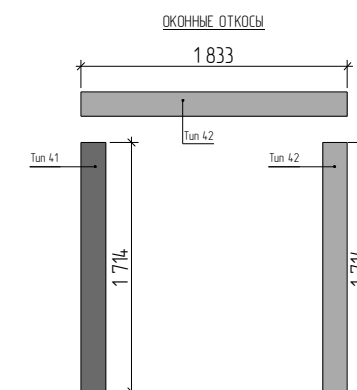


Изм.	Кол.уч.	Лист	№ док.	Подп.	Дата			
Дизайнер		Дедкова Юлия				РАЗВЕРТКА СТЕН ГОСТЕВОЙ КОМНАТЫ. М1:50		Стадия Лист Листов
								Р 23
						ЖК "Сибиряков"		 ДИЗАЙН ИНТЕРЬЕРА



РАЗВЕРТКА СТЕН ГАРДЕРОБНОЙ/ПОСТИРОЧНОЙ. М1:50

УСЛОВНЫЕ ОБОЗНАЧЕНИЯ

Обознач. в плане	Наименование
	Одноклавишный выключатель
	Двухклавишный выключатель
	Розетка
	Интернет розетка
	TV розетка
	Терморегулятор для теплого пола
	USB-розетка
	Нумерация освещения

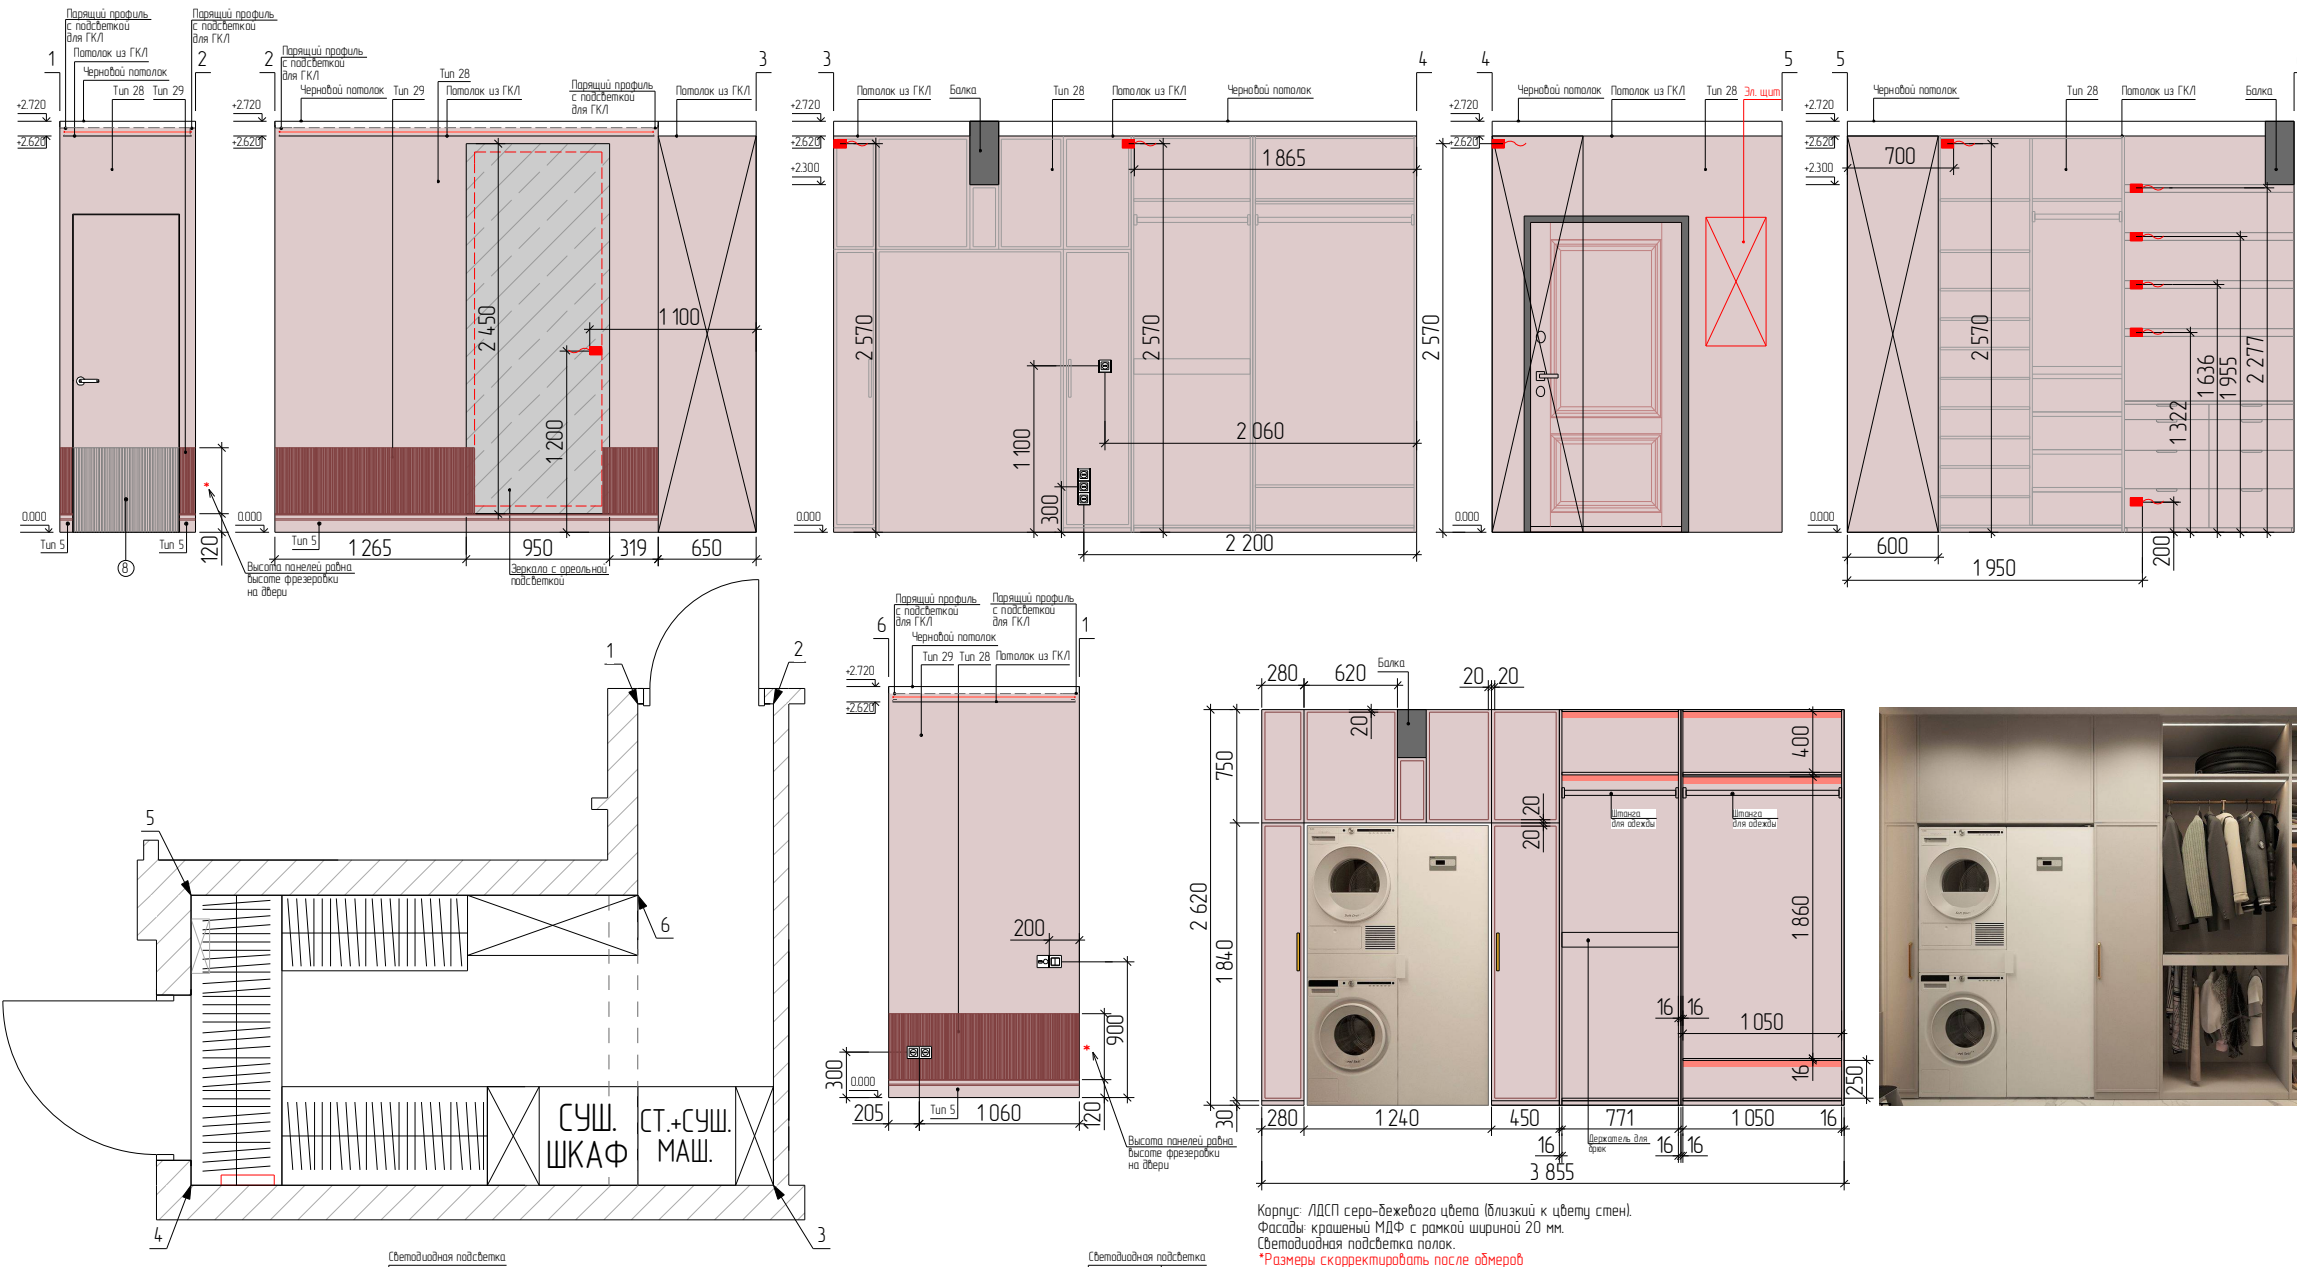

Корпус: ЛДСП серо-бежевого цвета (близкий к цвету стен).
Фасады: крашенный МДФ с рамкой шириной 20 мм.
Светодиодная подсветка полок.
***Размеры скорректировать после обмеров**

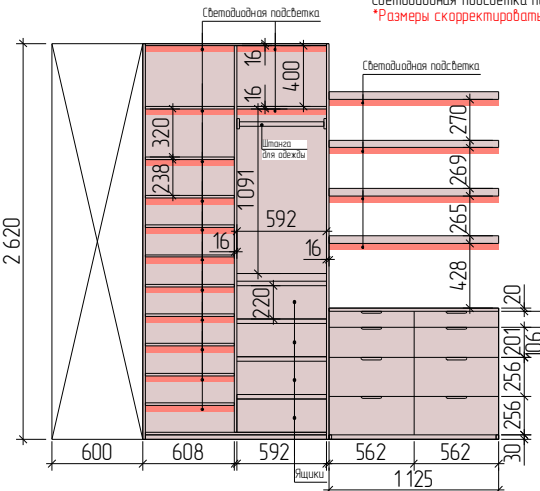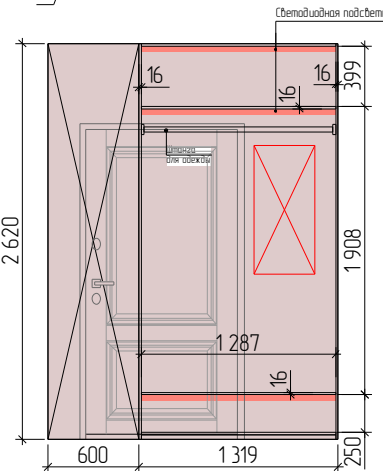

СПЕЦИФИКАЦИЯ НАПОЛЬНЫХ МАТЕРИАЛОВ

Обознач. в плане	Тип покрытия	Наименование	Кол-во, м ² /п.м.
	Тип 28	Окраска, цвет – серо-бежевый	34,8 м ²
	Тип 29	3d панель Orac Decor, WX210 REED, 2000x255x12 мм, в цвет стен	3 шт.
	Тип 5	Плитус Orac Decor, SX105, 2000x110x13 мм, в цвет стен	4,1 п.м.
			

ПРИМЕЧАНИЕ:

- все размеры указаны в миллиметрах
- все несоответствия размеров согласовать с автором проекта
- за 0.000 принята отметка чистого пола
- заказ мебели производится после замеров и проекта от поставщика
- электропроводы и розетки кухонного оборудования уточнить после проекта
- кухни от производителя
 - электропроводы и розетки сантехнического оборудования уточнить техкартами производителя
 - количество материалов указано без запаса!!!

Изм.	Кол.уч.	Лист	№ док.	Подп.	Дата					
Дизайнер	Дедкова Юлия					РАЗВЕРТКА СТЕН ВАННОЙ КОМНАТЫ 2. М1:50		Стандия	Лист	Листов
								Р	25	
								Дедкова Юлия ДИЗАЙН ИНТЕРЬЕРА		
						ЖК "Сибиряков"				

ОБОЗНАЧЕНИЕ НА ПЛАНЕ	НАИМЕНОВАНИЕ	ТРЕБУЕМЫЙ РАЗМЕР ПРОЕМА*	КОЛИЧЕСТВО
①	Отделка проема + фальш-фрамуга над входной дверью, цвет эмали фальш-фрамуги подобрать под цвет эмали у панели входной двери, Ширина проема – 1100 мм, высота проема – 2119 мм, высота от пола до верха фальш-фрамуги – 2480 мм	–	1
②	Дверной блок 2100x800, "Волховец", VELVET, АКП 8202, скрытый короб, цвет коро́ба – золото, эмаль (цвета подобрать под цвет стен в спальне (из цветов по NCS) и в прихожей (из стандартных), ручка – золото со вставкой в цвет двери, завертка, открывание левое, скрытые петли	2170x900	1
③	Дверной блок 2100x700, "Волховец", VELVET, АКП 8202, скрытый короб, цвет коро́ба – золото, эмаль (цвет эмали со стороны ванной – подобрать под цвет керамогранита, со стороны спальни – отделка двери зеркало (середро), ручка – золото со вставкой в цвет двери, завертка, открывание правое, скрытые петли	2170x800	1
④	Дверной блок 2100x800, "Волховец", VELVET, АКП 8202, скрытый короб, цвет коро́ба – золото, эмаль (цвета подобрать под цвет стен в коридоре (из стандартных) и в комнате Марка (из цветов по NCS), ручка – золото со вставкой в цвет двери, завертка, открывание правое, скрытые петли	2170x900	1
⑤	Дверной блок 2100x800, "Волховец", VELVET, АКП 8202, скрытый короб, цвет коро́ба – золото, эмаль (цвета подобрать под цвет стен в коридоре (из стандартных) и в комнате Лауры (из цветов по NCS), ручка – золото со вставкой в цвет двери, завертка, открывание правое реберсвное, скрытые петли	2170x900	1
⑥	Дверной блок 2100x800, "Волховец", VELVET, АКП 8202, скрытый короб, цвет коро́ба – золото, эмаль (цвета подобрать под цвет стен в коридоре (из стандартных) и в комнате Кирилла (из цветов по NCS), ручка – золото со вставкой в цвет двери, завертка, открывание левое, скрытые петли	2170x900	1
⑦	Дверной блок 2100x700, "Волховец", VELVET, АКП 8202, скрытый короб, цвет коро́ба – золото, эмаль (цвета подобрать под цвет стен в коридоре (из стандартных) и в ванной комнате (из цветов по NCS), ручка – золото со вставкой в цвет двери, завертка, открывание правое, скрытые петли	2170x800	1
⑧	Дверной блок 2100x700, "Волховец", VELVET, АКП 8202, скрытый короб, цвет коро́ба – золото, эмаль (цвета подобрать под цвет стен в коридоре (из стандартных) и в постирочной (из цветов по NCS), ручка – золото со вставкой в цвет двери, завертка, открывание левое, скрытые петли	2170x800	1

*Требуемые размеры проемов уточнить у производителя до монтажа перегородок!!!

Заказ дверей осуществлять только на основании замеров от фирмы-производителя.
Проемы подготовить в соответствии с требованиями производителя

Изм.	Колуч.	Лист	№ док.	Подп.	Дата	ВЕДОМОСТЬ ЗАПОЛНЕНИЯ ДВЕРНЫХ ПРОЕМОВ	Стадия	Лист	Листов
Дизайнер		Дедкова Юлия					Р	26	
						ЖК "Сибиряков"	 ДИЗАЙН ИНТЕРЬЕРА		

ПОМЕЩЕНИЕ		ПОЛЫ			ПОТОЛКИ			СТЕНЫ	
	ТИП ОТДЕЛКИ	ВИД ОТДЕЛКИ	КОЛ-ВО, М²/П.М.	ТИП ОТДЕЛКИ	ВИД ОТДЕЛКИ	КОЛ-ВО, М²/П.М.	ТИП ОТДЕЛКИ	ВИД ОТДЕЛКИ	КОЛ-ВО, М²/П.М.
№1 прихожая + + №2 кухня-гостиная + + №6 коридор.	Туп 9	Керамогранит Atlas Concorde, Marvel Onyx Pearl, полиров., 1200x600 мм	28 шт.	Туп 1	Натяжной потолок	37,1 м²	Туп 16	Окраска, цвет теплый белый	90,2 м²
							Туп 17	Карниз Ogas Decor, C991	36,5 п.м.
	Туп 10	Керамогранит Atlas Concorde, Marvel Meraviglia Grigio Elegante, полиров., 1200x600 мм	5 шт.	Туп 2	Оштукатуренный потолок в нише для шторного карниза, цвет – белый	1,46 м²	Туп 18	Зеркало Середро	3,5 м²
							Туп 19	Молдинг RODECOR 04001RD, 10x2000x6 мм	24 шт.
	Туп 7	Инженерная доска	28,3 м²	Туп 17	Карниз Ogas Decor, C991, 2000x110x140 мм, белый	47,1 п.м.	Туп 20	Узел RODECOR Ракока 66093RC (305*300), компл	16 шт.
							Туп 21	Керамогранит Italon, Стелларис Статуарио Уайт, 1200x600 мм,	2 шт.
	Туп 1	Плинтус Ogas Decor, SX118 CONTOUR, 2000x139x19 мм, в цвет стен	26,3 п.м.		Балка, окрашена белой краской. Дошить до нужной ширины	3,9 м²	Туп 22	Мягкие панели, велюр, 710x1600 мм	1 шт.
							Туп 23	Odou Fresq, Classic, AIR, M63/M82/White	2,64 м²
№3 мастер-спальня + + №4 гардеробная.	Туп 7	Инженерная доска	15,3 м²	Туп 1	Натяжной потолок	12,1 м²	Туп 18	Зеркало Середро	5,5 м²
							Туп 24	Окраска, цвет – серо-бежевый	26,5 м²
	Туп 2	Плинтус Ogas Decor, SX180 HIGH LINE, 2000x120x16 мм, серо-бежевый	16 п.м.	Туп 2	Оштукатуренный потолок в нише для шторного карниза, цвет – белый	0,73 м²	Туп 25	Молдинг, окрашен в цвет стен	16 шт. по 2 метра
							Туп 26	Odou Fresq, Classic, JVS.07/M23	9,5 м²
				Туп 3	Теневой профиль для натяжного потолка со светодиодной подсветкой, белый	7,4 п.м.	Туп 27	Молдинг радиальный, окрашен в цвет стен	20 шт.
№5 мастер-ванная.	Туп 13	Керамогранит Italon, Стелларис, Статуарио Уайт, нат., 1200x600 мм	2 шт.	Туп 1	Натяжной потолок	6,2 м²	Туп 50	Керамогранит Italon, Стелларис, Статуарио Уайт, нат., 1200x2780 мм	1 шт.
	Туп 14	Мозаика Italon, Стелларис, Статуарио Уайт, нат., 300x300 мм	2,2 м²				Туп 51	Керамогранит Italon, Стелларис, Статуарио Уайт, нат., 800x1600 мм	22 шт.
	Туп 15	Керамогранит Atlas Concorde, Marvel Onyx White, олиров., 1200x600 мм	8 шт.	Туп 3	Теневой профиль для натяжного потолка со светодиодной подсветкой, белый	6,2 п.м.	Туп 52	Керамогранит Atlas Concorde, Marvel Onyx White, полиров., 1200x600 мм	24 шт.
							Туп 53	Окраска	2 м²
№7 детская комната мальчика.	Туп 7	Инженерная доска	14,3 м²	Туп 1	Натяжной потолок	11,5 м²	Туп 30	Окраска, светло-серый цвет	27,5 м²
	Туп 3	Плинтус Ogas Decor, SX163 SQUARE, 2000x101x13 мм, светло-серый	10 п.м.	Туп 3	Теневой профиль для натяжного потолка со светодиодной подсветкой, белый	11,5 п.м.	Туп 31	Окраска	3,7 м²
				Туп 2	Оштукатуренный потолок в нише для шторного карниза, цвет – белый	0,74 м²	Туп 32	Окраска, оливково-зеленый	0,2 м²

ПРИМЕЧАНИЕ:
– все размеры указаны в миллиметрах
– все несоответствия размеров согласовать с автором проекта
– количество материалов указано без запаса!!!

Изм.	Кол.уч.	Лист	№ док.	Подп.	Дата					
Дизайнер		Дедкова Юлия				ВЕДОМОСТЬ ОТДЕЛОЧНЫХ МАТЕРИАЛОВ		Стадия	Лист	Листов
								Р	27	
						ЖК "Сибиряков"		Дедкова Юлия •ДИЗАЙН ИНТЕРЬЕРА•		

ПОМЕЩЕНИЕ	ПОЛЫ		ПОТОЛКИ		СТЕНЫ				
	ТИП ОТДЕЛКИ	ВИД ОТДЕЛКИ	КОЛ-ВО, М²/П.М.	ТИП ОТДЕЛКИ	ВИД ОТДЕЛКИ	КОЛ-ВО, М²/П.М.			
№7 детская комната Марка.						Тип 33	Обои	5,4 м²	
№8 детская комната девочки.	Тип 7	Инженерная доска	14 м²	Тип 1	Натяжной потолок	12,3 м²	Тип 34	Карниз Ogas Decor, CX196 U-STEPS для скрытого освещения, 2000x40x113	15,7 м²
							Тип 35	3d панели Ogas Decor, W109 VALLEY, 250x12x2000 мм	7 шт.
							Тип 36	Окраска	12,4 м²
	Тип 4	Плинтус Ogas Decor, SX118 CONTOUR, 2000x139x19 мм, белый	15,8 п.м.	Тип 4	Короб из ГКЛ, h = 360 мм (для крепления потолка натяжного + карниза CX196 U-STEPS + 3d панели высотой 147 мм)	4 м²	Тип 37	3d панели Ogas Decor, W212 VALLEY LOOP, 250x12x2000 мм	6 шт.
							Тип 38	Молдинг Ogas Decor, P4020, 2000x29x50 мм	15 шт.
							Тип 39	Обои Fresq, Classic, Bunny, цвета фона и рисунка уточнить по каталогу	7,6 м²
							Тип 40	Обои Fresq, Classic, TH01 PREMIUM, цвета фона и рисунка уточнить по каталогу	4,7 м²
	№9 гостевая комната.	Тип 7	Инженерная доска	10,8 м²	Тип 1	Натяжной потолок	10,2 м²	Тип 41	Окраска, темно-серый цвет
Тип 42								Окраска, серый цвет	18 м²
Тип 43								Гипсовые панели Artpole, Fields, FIELDS 1, D-0008-1, 600x600 мм, темно-серый цвет	4 шт.
Тип 44								Гипсовые панели Artpole, Fields, FIELDS 3, D-0008-3, 600x600 мм, темно-серый цвет	5 шт.
Тип 6		Алюминиевый теневой плинтус скрытого монтажа под подсветку, черный	10,3 п.м.	Тип 3	Теневой профиль для натяжного потолка со светодиодной подсветкой, черный	13,8 п.м.	Тип 45	Гипсовые панели Artpole, Fields, FIELDS 4, D-0008-4, 600x600 мм, темно-серый цвет	4 шт.
							Тип 46	Гипсовые панели Artpole, Fields, FIELDS 2, D-0008-2, 600x600 мм, темно-серый цвет	5 шт.
							Тип 47	Гипсовые панели Artpole, Fields, D-0008-6, FIELDS LED (тёплый свет) 600x600 мм, темно-серый цвет	4 шт.
							Тип 48	Гипсовые панели Artpole, Fields, D-0008-9, FIELDS LED 2 (тёплый свет) 600x600 мм, темно-серый цвет	1 шт.
№10 ванная комната 2.	Тип 11	Плитка 41zero42, Futura, 4100523 DROP WHITE, 150x150 мм	210 шт.	Тип 1	Натяжной потолок	5,2 м²	Тип 54	Окраска	5,8 м²
	Тип 12	Керамогранит Ceradim, ONYX ROYAL CLOUD, 1200x600 мм	3 шт.	Тип 3	Теневой профиль для натяжного потолка со светодиодной подсветкой, белый	3,44 п.м.	Тип 55	Керамогранит Ceradim, ONYX ROYAL CLOUD, 1200x600 мм	20 шт.
							Тип 56	Плитка 41zero42, Spectre, 4100723 ROSE MATTE, 50x250 мм	802 шт.


ПРИМЕЧАНИЕ:
- все размеры указаны в миллиметрах
- все несоответствия размеров согласовать с автором проекта
- количество материалов указано без запаса!!!

Изм.	Кол.уч.	Лист	№ док.	Подп.	Дата					
Дизайнер		Дедкова Юлия				ВЕДОМОСТЬ ОТДЕЛОЧНЫХ МАТЕРИАЛОВ		Стадия	Лист	Листов
								Р	28	
						ЖК "Сибиряков"		Дедкова Юлия •ДИЗАЙН ИНТЕРЬЕРА•		


ПОМЕЩЕНИЕ		ПОЛЫ			ПОТОЛКИ			СТЕНЫ	
	ТИП ОТДЕЛКИ	ВИД ОТДЕЛКИ	КОЛ-ВО, М²/П.М.	ТИП ОТДЕЛКИ	ВИД ОТДЕЛКИ	КОЛ-ВО, М²/П.М.	ТИП ОТДЕЛКИ	ВИД ОТДЕЛКИ	КОЛ-ВО, М²/П.М.
№10 ванная комната 2.							Tun 57	Плитка 41zero42, Spectre, 4100730 ROSE HOLOGRAM, 50x250 мм	137 шт.
							Tun 58	Профиль разделительный для плитки, хром	2,62 п.м.
№11 постирочная + + гардеробная.	Tun 13	Керамогранит Italon, Стелларис, Статуарио Уайт, нат., 1200x600 мм	16 шт.	Tun 5	Потолок из ГВЛ, h = 100 мм от существующего потолка (-0.100), окрашен в цвет стен	1,1 м²	Tun 28	Окраска, цвет – серо-бежевый	34,8 м²
				Tun 6	Потолок из ГВЛ, h = 100 мм от существующего потолка (-0.100), белый	7 м²			
	Tun 5	Плинтус Ogas Decor, SX105, 2000x110x13 мм, в цвет стен	4,1 п.м.		Балка, оштукатурена, окрашена в цвет стен помещения	1,8 м²	Tun 29	3d панель Ogas Decor, WX210 REED, 2000x255x12 мм, в цвет стен	3 шт.
				Tun 7	Теневой профиль для потолка из ГКЛ со светодиодной подсветкой, белый	4,7 п.м.			
№12 балкон при детской мальчика.	Tun 3	Плинтус Ogas Decor, SX163 SQUARE, 2000x101x13 мм, светло-серый	4 п.м.	Tun 49	Бруски из шпонированного МДФ сечением 30x30 мм с шагом 30 мм	25 шт. по 3,47 п.м.		Бруски из шпонированного МДФ сечением 30x30 мм с шагом 30 мм	25 шт. по 2,8 п.м.
	Tun 8	Керамогранит Italon, Миллениум, Пьюр, 800x800 мм, нат.	13 шт.						
№13 балкон при кухне-гостиной.	Tun 9	Керамогранит Atlas Concorde, Marvel Onyx Pearl, полиров., 1200x600 мм	12 шт.	Tun 8	Потолок оштукатурен, окрашен белой краской	10,3 м²			
	Tun 1	Плинтус Ogas Decor, SX118 CONTOUR, 2000x139x19 мм, белый	4 п.м.						

ПРИМЕЧАНИЕ:
– все размеры указаны в миллиметрах
– все несоответствия размеров согласовать с автором проекта
– количество материалов указано без запаса!!!

Изм.	Кол.уч.	Лист	№ док.	Подп.	Дата					
Дизайнер		Дедкова Юлия				ВЕДОМОСТЬ ОТДЕЛОЧНЫХ МАТЕРИАЛОВ		Стадия	Лист	Листов
								Р	29	
						ЖК "Сибиряков"		Дедкова Юлия •ДИЗАЙН ИНТЕРЬЕРА•		

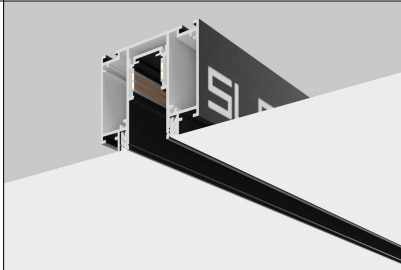ПОМЕЩЕНИЕ	ОБОЗН. НА ПЛАНЕ	НАИМЕНОВАНИЕ	ИЗОБРАЖЕНИЕ	ФИРМА, ПРОИЗВОДИТЕЛЬ, ТИП, КОЛЛЕКЦИЯ, МОДЕЛЬ	ГАБАРИТНЫЕ РАЗМЕРЫ ШИР.Х ГЛУБ.Х ВЫС. *не для заказа, габариты уточнить у продавца	КОЛ-ВО, ШТ.	ПРИМЕЧАНИЕ
№1 прихожая + + №2 кухня-гостиная + + №6 коридор.	01(01)	Шинопровод демпферный в натяжной потолок TRX034D-422B + светильник Line		Maytoni, Exilify, черный	Г-образная форма на потолке 1,415 п.м. + 1,4п.м. Светильники LINE – 4 шт.	1	
	02(01)	Бра		Золото, белое основание под мрамор	диам. основания – 150–180 мм	2	
	01(02)	Светильник встраиваемый безрамочный для натяжного потолка		Maytoni, Intro, DL110–GU10–W, GU10 9Вт IP 20, белый	112х94х60	36	
	02(02)	Люстра		Цвет арматуры – золото.	Диаметр – прим. 650–700 мм	1	
	03(02)	Светодиодный настенный светильник		Eurosvet, 40340 LED латунь, мраморный рассеиватель	200х200х90	2	

Изм.	Колуч.	Лист	№ док.	Подп.	Дата	ВЕДОМОСТЬ ОСВЕТИТЕЛЬНОГО ОБОРУДОВАНИЯ	Стадия	Лист	Листов
Дизайнер		Дедкова Юлия					Р	30	
						ЖК "Сидоряков"			

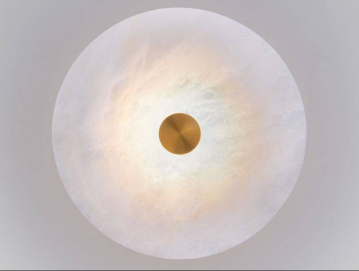ПОМЕЩЕНИЕ	ОБОЗН. НА ПЛАНЕ	НАИМЕНОВАНИЕ	ИЗОБРАЖЕНИЕ	ФИРМА, ПРОИЗВОДИТЕЛЬ, ТИП, КОЛЛЕКЦИЯ, МОДЕЛЬ	ГАБАРИТНЫЕ РАЗМЕРЫ ШИР.Х ГЛУБ.Х ВЫС. * не для заказа, габариты уточнить у продавца	КОЛ-ВО, ШТ.	ПРИМЕЧАНИЕ
№1 прихожая + + №2 кухня-гостиная + + №6 коридор.	04(02)	Светодиодный настенный светильник		Eurosvet, 40341 LED латунь, мраморный рассеиватель	300x300x90	2	
	05(02)	Бра		Maytoni, Sparkle, MOD343WL-L5BS3K, цвет арматуры – латунь, материал абажура – стекло	200x200x75	4	
	06(02)	Бра		Maytoni, Sparkle, MOD343WL-L5BS3K1, цвет арматуры – латунь, материал абажура – стекло	300x300x75	1	
	07(02)	Бра		Maytoni, Fiore, MOD233WL-L11BS3K, цвет арматуры – латунь, материал абажура – металл, белый	300x300x76	1	
	08(02)	Подвес		Maytoni, Mirage, MOD173PL-L48BS3K, цвет арматуры – латунь, материал абажура – хрусталь	1100x80x1180	1	

Изм.	Колуч.	Лист	№ док.	Подп.	Дата				
Дизайнер		Дедкова Юлия				ВЕДОМОСТЬ ОСВЕТИТЕЛЬНОГО ОБОРУДОВАНИЯ	Стадия	Лист	Листов
							Р	30	
						ЖК "Сидиряков"	Дедкова Юлия ДИЗАЙН ИНТЕРЬЕРА		


ОСВЕЩЕНИЕ

№3
мастер-спальня +
+ №4
гардеробная.


ВЕДОМОСТЬ ОСВЕТИТЕЛЬНОГО ОБОРУДОВАНИЯ

ЖК "Сибиряков"

Дукова Юлия
• ДИЗАЙН ИНТЕРЬЕРА •

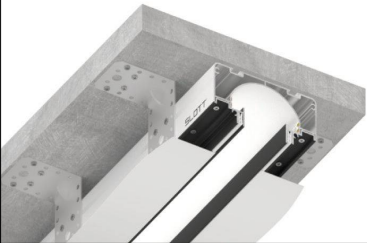ПОМЕЩЕНИЕ	ОБОЗН. НА ПЛАНЕ	НАИМЕНОВАНИЕ	ИЗОБРАЖЕНИЕ	ФИРМА, ПРОИЗВОДИТЕЛЬ, ТИП, КОЛЛЕКЦИЯ, МОДЕЛЬ	ГАБАРИТНЫЕ РАЗМЕРЫ ШИР.Х ГЛУБ.Х ВЫС. *не для заказа, габариты уточнить у продавца	КОЛ-ВО, ШТ.	ПРИМЕЧАНИЕ
№3 мастер-спальня + №4 гардеробная.	05(03)	Бра		Favourite, Lignum, 3057-2W, металл, акрил	100x60x800	2	
	01(04)	Светильник встраиваемый безрамочный для натяжного потолка		Maytoni, Intro, DL110-GU10-W, GU10 9Вт IP 20, белый	112x94x60	8	
№5 мастер-ванная.	01(05)	Светильник встраиваемый безрамочный для натяжного потолка		Maytoni, Intro, DL110-GU10-W, GU10 9Вт IP 20, белый	112x94x60	14	
	02(05)	Люстра		Цвет арматуры – золото, плафоны – стекло		1	
	03(05)	НИШЕВАЯ СВЕТОВАЯ ЛИНИЯ KRAAB, SLOTT 35 для натяжных потолков		Нишевая световая линия открытого типа без рассеивателя с видимой шириной линии 35 мм. Профиль поставляется в комплекте с демпфером	Г-образная форма: 1,19 п.м.*0,872 п.м.	1	

Изм.	Кол.уч.	Лист	№ док.	Подп.	Дата				
Дизайнер		Дедкова Юлия				ВЕДОМОСТЬ ОСВЕТИТЕЛЬНОГО ОБОРУДОВАНИЯ	Стадия	Лист	Листов
							Р	32	
						ЖК "Сидиряков"	Дедкова Юлия •ДИЗАЙН ИНТЕРЬЕРА•		

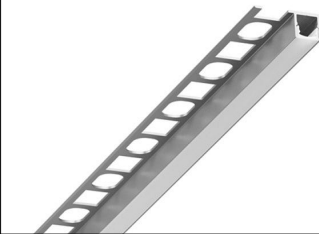ПОМЕЩЕНИЕ	ОБОЗН. НА ПЛАНЕ	НАИМЕНОВАНИЕ	ИЗОБРАЖЕНИЕ	ФИРМА, ПРОИЗВОДИТЕЛЬ, ТИП, КОЛЛЕКЦИЯ, МОДЕЛЬ	ГАБАРИТНЫЕ РАЗМЕРЫ ШИР.Х ГЛУБ.Х ВЫС. *не для заказа, габариты уточнить у продавца	КОЛ-ВО, ШТ.	ПРИМЕЧАНИЕ
№5 мастер-ванная.	04(05)	Линейный светильник в плитку		"Стильный свет", PL.1310. Акриловый рассеиватель плотно закрывает источник света. Профиль может применяться в помещениях с повышенной влажностью, а также в открытом пространстве. Рекомендуется использовать светодиодную ленту с повышенным уровнем влагозащиты IP65 CLASSIC100.	от пола до потолка: 2,68 п.м.	2	
	01(07)	Светильник встраиваемый безрамочный для натяжного потолка		Maytoni, Intro, DL110-GU10-W, GU10 9Вт IP 20, белый	112x94x60	16	
	02(07)	Потолочный светильник		Mielly LED. Цвет по NCS	диам. 200 мм, высота – 130 мм	1	
№7 детская комната мальчика.	03(07)	Потолочный светильник		Mielly LED. Цвет по NCS	диам. 300 мм, высота – 190 мм	1	
	04(07)	Потолочный светильник		Mielly LED. Цвет по NCS	Диам. 400 мм, высота – 250 мм	1	


Изм.	Колуч.	Лист	№ док.	Подп.	Дата	ВЕДОМОСТЬ ОСВЕТИТЕЛЬНОГО ОБОРУДОВАНИЯ	Стадия	Лист	Листов
Дизайнер	Дедкова Юлия						Р	33	
						ЖК "Сидиряков"			

ПОМЕЩЕНИЕ	ОБОЗН. НА ПЛАНЕ	НАИМЕНОВАНИЕ	ИЗОБРАЖЕНИЕ	ФИРМА, ПРОИЗВОДИТЕЛЬ, ТИП, КОЛЛЕКЦИЯ, МОДЕЛЬ	ГАБАРИТНЫЕ РАЗМЕРЫ ШИР.Х ГЛУБ.Х ВЫС. *не для заказа, габариты уточнить у продавца	КОЛ-ВО, ШТ.	ПРИМЕЧАНИЕ
№7 детская комната мальчика.	0507)	Бра		Astro 7855 Edge, выключатель на корпусе, белый	150x155x450	1	
	06(07)	Светильник неоновый		Светильник с дугами из гибкого неона и ореольной подсветкой	Диам. 700 мм	1	
№8 детская комната девочки.	01(08)	Светильник встраиваемый безрамочный для натяжного потолка		Maytoni, Intro, DL110-GU10-W, GU10 9Вт IP 20, белый	112x94x60	18	
	02(08)	Люстра		Sagarti, Ellea mini. Декоративный свет : 1 Led x 12 W. Основной свет: 6 Led x 5W, GU10. Материал подвесных элементов: дисквитный фарфор парпан; кристаллы Swarovski	Диам. 600 мм, высота – 600 мм	1	
	03(08)	Бра		Koza Home, Wave, эмаль, цвет по NCS	Диам. 220 мм, высота – 50 мм	2	

Изм.	Колуч.	Лист	№ док.	Подп.	Дата	ВЕДОМОСТЬ ОСВЕТИТЕЛЬНОГО ОБОРУДОВАНИЯ	Стадия	Лист	Листов
Дизайнер	Дедкова Юлия						Р	34	
						ЖК "Сидиряков"			

ПОМЕЩЕНИЕ	ОБОЗН. НА ПЛАНЕ	НАИМЕНОВАНИЕ	ИЗОБРАЖЕНИЕ	ФИРМА, ПРОИЗВОДИТЕЛЬ, ТИП, КОЛЛЕКЦИЯ, МОДЕЛЬ	ГАБАРИТНЫЕ РАЗМЕРЫ ШИР.Х ГЛУБ.Х ВЫС. * не для заказа, габариты уточнить у продавца	КОЛ-ВО, ШТ.	ПРИМЕЧАНИЕ
№9 гостевая комната.	01(09)	Светильник встраиваемый безрамочный для натяжного потолка		Цвет – черный			
	02(09)	Подвес		Kink Light, подвес диммируемый Венди черный L500 d2,2 Led 120W (3000–6000K) с пультом ДУ	5000x22		
	03(09)	Бра		Ledron RAILING 1300 Black, 10W, LED модуль, черный	44x45x1300		
№10 ванная комната 2.	01(10)	Светильник встраиваемый безрамочный для натяжного потолка		Maytoni, Intro, DL110–GU10–W, GU10 9Вт IP 20, белый	112x94x60		
	02(10)	Подвес		Sagarti, Alba. Источник света: 1led x 9W, G9. Материал плафона: дисквитный костяной фарфор. Цвет плафона: белый, матовый	диам. основания 70x1800		

Изм.	Колуч.	Лист	№ док.	Подп.	Дата	ВЕДОМОСТЬ ОСВЕТИТЕЛЬНОГО ОБОРУДОВАНИЯ	Стадия	Лист	Листов
Дизайнер	Дедкова Юлия						Р	35	
						ЖК "Сидоряков"	 ДИЗАЙН ИНТЕРЬЕРА		

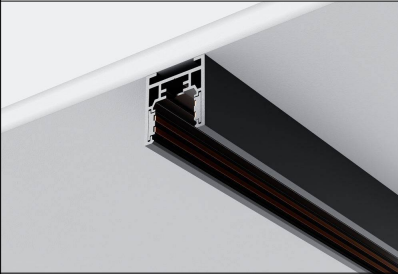ПОМЕЩЕНИЕ	ОБОЗН. НА ПЛАНЕ	НАИМЕНОВАНИЕ	ИЗОБРАЖЕНИЕ	ФИРМА, ПРОИЗВОДИТЕЛЬ, ТИП, КОЛЛЕКЦИЯ, МОДЕЛЬ	ГАБАРИТНЫЕ РАЗМЕРЫ ШИР.Х ГЛУБ.Х ВЫС. * не для заказа, габариты уточнить у продавца	КОЛ-ВО, ШТ.	ПРИМЕЧАНИЕ
№11 постурочная + + гардеробная.	01(11)	Светильник встраиваемый двойной		Maytoni Atom DL024-2-02W, белый	175x92x60	4	
№12 балкон при детской мальчика.	01(12)	Магнитный шинопровод + + светильники LINE		Шинопровод Exiluty низкопрофильный накладной, черный	3,5 п.м. – 3 шт., 2,8 п.м. – 3 шт. светильники LINE – 10 шт.		
№13 балкон при кухне-гостиной.	01(13)	Светильник потолочный		Maytoni, Artisan GU10 1x10Вт, C080CL-01-GU10-MG, матовое золото	54x54x108	4	

Изм.	Колуч.	Лист	№ док.	Подп.	Дата	ВЕДОМОСТЬ ОСВЕТИТЕЛЬНОГО ОБОРУДОВАНИЯ	Стадия	Лист	Листов
Дизайнер		Дедкова Юлия					Р	36	
						ЖК "Сибиряков"	 ДИЗАЙН ИНТЕРЬЕРА		

ПОМЕЩЕНИЕ	НАИМЕНОВАНИЕ	ИЗОБРАЖЕНИЕ	ФИРМА, ПРОИЗВОДИТЕЛЬ, ТИП, КОЛЛЕКЦИЯ, МОДЕЛЬ	ГАБАРИТНЫЕ РАЗМЕРЫ ШИР.Х ГЛУБ.Х ВЫС. *не для заказа, габариты уточнить у продавца	КОЛ-ВО, ШТ.	ПРИМЕЧАНИЕ
№1 прихожая + + №2 кухня-гостиная + + №6 коридор.	Консоль		Консоль с ящиком: корпус – крашеный МДФ. Фасад ящика: фрезерованный крашеный МДФ. Ручка: рейлинг, цвет – матовое золото. Глубина консоли – 200 мм.	1000x200x250	1	
	Зеркало		Зеркало с ореольной подсветкой. Подсветка привязана к отдельному выключателю.	670x2480	1	
	Банкетка		Обивка: велюр. Банкетка должна быть выдвижной для доступа к люку для коллекторного узла.	700x430x450	1	
	Антресольный шкаф + мягкие панели		Короб из крашеного МДФ, цвет – белый. Антресольный шкаф: корпус из крашеного МДФ, фасады – крашеный МДФ с фрезеровкой. Цвет – белый. Мягкие панели из велюра.	910x450x2480	1	
	Шкаф		Корпус – ЛДСП белого цвета. Фасады: фрезерованный крашеный МДФ с зеркальными вставками. Ручка: рейлинг, цвет – матовое золото. Глубина шкафа – 600 мм. Светодиодная подсветка в шкафу, включение при открывании.	2236x600x2480	1	

Изм.	Колуч.	Лист	№ док.	Подп.	Дата	ВЕДОМОСТЬ МЕБЕЛЬНОГО НАПОЛНЕНИЯ	Стадия	Лист	Листов
Дизайнер	Дедкова Юлия						Р	37	
						ЖК "Сидиряков"			

ПОМЕЩЕНИЕ	НАИМЕНОВАНИЕ	ИЗОБРАЖЕНИЕ	ФИРМА, ПРОИЗВОДИТЕЛЬ, ТИП, КОЛЛЕКЦИЯ, МОДЕЛЬ	ГАБАРИТНЫЕ РАЗМЕРЫ ШИР.Х ГЛУБ.Х ВЫС. * не для заказа, габариты уточнить у продавца	КОЛ-ВО, ШТ.	ПРИМЕЧАНИЕ
№1 прихожая + + №2 кухня-гостиная + + №6 коридор.	Кухонный гарнитур		Корпуса: ЛДСП. Фасады верхние: крашеный фрезерованный МДФ + вставка матовая латунь, цвет фасадов – белый. Нижние шкафы: крашеный фрезерованный МДФ + вставка матовая латунь. Цоколь: крашеный МДФ. Ручка нижних шкафов – интегрированная. Светодиодная подсветка рабочей поверхности. Столешница кухонная: акриловый камень белого цвета	2970x600x2480	1	
	Барная стойка		Барная стойка: крашеный фрезерованный МДФ. Вставка-планка – матовая латунь шириной 30 мм. Столешница – акриловый камень белого цвета.	2100x483x920	1	
	Шкафы для холодильников		Шкаф: корпус – ЛДСП. Фасады – крашеный МДФ. Видимая стенка – крашеный МДФ.	2000x600x2480	1	
	TV-тумба + панель за TV		Тумба с ящиками: крашеный МДФ. Столешница – крашеный МДФ + сверху стекло белое крашеное. Ручка-профиль, цвет – матовое золото. Глубина тумбы – 380 мм. Панель за TV: материал медельный с текстурой мрамора, светодиодная подсветка за панелью. Светодиодная подсветка под тумбой.	2336x380x1891	1	
	Диван		Обивка: светлый серо-бежевый велюр.	3340x2500	1	

Изм.	Колуч.	Лист	№ док.	Подп.	Дата				
Дизайнер		Дедкова Юлия				ВЕДОМОСТЬ МЕБЕЛЬНОГО НАПОЛНЕНИЯ	Стадия	Лист	Листов
							Р	38	
						ЖК "Сидиряков"			

ПОМЕЩЕНИЕ	НАИМЕНОВАНИЕ	ИЗОБРАЖЕНИЕ	ФИРМА, ПРОИЗВОДИТЕЛЬ, ТИП, КОЛЛЕКЦИЯ, МОДЕЛЬ	ГАБАРИТНЫЕ РАЗМЕРЫ ШИР.Х ГЛУБ.Х ВЫС. *не для заказа, габариты уточнить у продавца	КОЛ-ВО, ШТ.	ПРИМЕЧАНИЕ
№1 прихожая + + №2 кухня-гостиная + + №6 коридор.	Стол журнальный		Производитель: "ТОК Мебель", г. Санкт-Петербург Модель "Вельвет журнальный" Столешница – FENIX NTM цвет – КРЕМОВО-БЕЛЫЙ 0029, опора – металл, цвет – СВЕТЛЫЙ БЕЖ 1013	900x900x320	1	
	Стол журнальный малый		Производитель: "ТОК Мебель", г. Санкт-Петербург Модель "Вельвет журнальный" Столешница – FENIX NTM цвет – КРЕМОВО-БЕЛЫЙ 0029, опора – металл, цвет – СВЕТЛЫЙ БЕЖ 1013	500x500x400	1	
	Стол обеденный		Производитель: "ТОК Мебель", г. Санкт-Петербург Модель "ВЕЛЬВЕТ С/Л РАЗДВИЖНОЙ" Столешница – КЕРАМИКА КАЛАКАТТА MCV0 опора – металл, цвет – СВЕТЛЫЙ БЕЖ 1013	1600x950x750	1	
	Стул полударный		Carin Casa, SAVOY LIGHT BAR STOOL. Обивка – светлая серо-бежевая типа шенилл, опоры – матовое золото	570x500x940	2	
	Стул		Carin Casa, SAVOY LIGHT. Обивка – светлая серо-бежевая типа шенилл, опоры – матовое золото	520x620x770	6	

Изм.	Колуч.	Лист	№ док.	Подп.	Дата			Стадия	Лист
Дизайнер		Дедкова Юлия				ВЕДОМОСТЬ МЕБЕЛЬНОГО НАПОЛНЕНИЯ		Р	39
						ЖК "Сидиряков"			

ПОМЕЩЕНИЕ	НАИМЕНОВАНИЕ	ИЗОБРАЖЕНИЕ	ФИРМА, ПРОИЗВОДИТЕЛЬ, ТИП, КОЛЛЕКЦИЯ, МОДЕЛЬ	ГАБАРИТНЫЕ РАЗМЕРЫ ШИР.Х ГЛУБ.Х ВЫС. * не для заказа, габариты уточнить у продавца	КОЛ-ВО, ШТ.	ПРИМЕЧАНИЕ
№3 мастер-спальня + №4 гардеробная.	Зеркало (кухня)		Зеркало Серебро с факетом 10 мм, отверстие под двойную рамку для выключателей, монтаж на жидкие гвозди.	550x2341	1	
	Зеркало (гостиная, над TV-зоной)		Зеркало Серебро с факетом 15 мм, монтаж на жидкие гвозди.	1736x450, 300x450 – 2 шт.	1	
	Зеркало (переход из кухни в коридор)		Зеркало Серебро с полированной кромкой, отверстие под тройную рамку для выключателей и розеток. Монтаж на жидкие гвозди.	470x1560, 875x180, 125x2341	1	
№3 мастер-спальня + №4 гардеробная.	Кровать + мягкое изголовье + панели с фрезеровкой		Мягкие панели и царга кровати из велюра. Боковые панели из крашеного МДФ с фрезеровкой в виде реек шириной 12 мм с шагом 12 мм + зеркало Серебро. На боковых от изголовья панелях устроены ниши для подсветки. На нишах для подсветки изголовья латунные наклейки шириной 50 мм.	Кровать: 1900x2100 мм, мягкие панели: 1990x2620 мм, панели по бокам от изголовья: 480x2620 мм – 2 шт.	1	
	Тумба прикроватная		Furman, Ирис 02.11. Эмаль белого цвета, опоры – латунь, столешница – laminat.	530x410x550	2	


Изм.	Колуч.	Лист	№ док.	Подп.	Дата				
Дизайнер		Дедкова Юлия				ВЕДОМОСТЬ МЕБЕЛЬНОГО НАПОЛНЕНИЯ	Стадия	Лист	Листов
							Р	40	
						ЖК "Сидоряков"			

ПОМЕЩЕНИЕ	НАИМЕНОВАНИЕ	ИЗОБРАЖЕНИЕ	ФИРМА, ПРОИЗВОДИТЕЛЬ, ТИП, КОЛЛЕКЦИЯ, МОДЕЛЬ	ГАБАРИТНЫЕ РАЗМЕРЫ ШИР.Х ГЛУБ.Х ВЫС. * не для заказа, габариты уточнить у продавца	КОЛ-ВО, ШТ.	ПРИМЕЧАНИЕ
№3 мастер-спальня + + №4 гардеробная.	Зеркало (стена с дверью в спальне) + + зеркало на балке		Зеркало Серебро с полированной кромкой, отверстие под двойную рамку для выключателей, монтаж на жидкие гвозди. Зеркало на балке: полированная кромка. Монтаж на жидкие гвозди.	196x2675, 146x2675, 709x571, зеркало на балке: 1050x320	1	
	Зеркало		Зеркало Серебро со шлифованной кромкой, монтаж на жидкие гвозди.	2120x800	1	
	Пуф		Обивка – велюр серо-бежевого цвета.	400x400x450	1	
	Зеркало с подсветкой		Зеркало с ореольной подсветкой. Сенсорный выключатель на зеркале.	820x2620	1	
	Шкафы (гардеробная)		Корпус: ЛДСП Видимый торец: крашеный МДФ в цвет стен. Фасады ящиков: фрезерованный крашеный МДФ. Накладка из матовой латуни. Светодиодная подсветка полок.	1860x2620, 910x2620, 1270x2620	1	


Изм.	Кол.уч.	Лист	№ док.	Подп.	Дата			Стадия	Лист	Листов
Дизайнер		Дедкова Юлия				ВЕДОМОСТЬ МЕБЕЛЬНОГО НАПОЛНЕНИЯ		Р	41	
						ЖК "Сибиряков"		Дедкова Юлия •ДИЗАЙН ИНТЕРЬЕРА•		

ПОМЕЩЕНИЕ	НАИМЕНОВАНИЕ	ИЗОБРАЖЕНИЕ	ФИРМА, ПРОИЗВОДИТЕЛЬ, ТИП, КОЛЛЕКЦИЯ, МОДЕЛЬ	ГАБАРИТНЫЕ РАЗМЕРЫ ШИР.Х ГЛУБ.Х ВЫС. *не для заказа, габариты уточнить у продавца	КОЛ-ВО, ШТ.	ПРИМЕЧАНИЕ
№5 мастер-ванная.	Тумба подвесная для раковины + панели		Столешница: акриловый камень белого цвета. Тумба: шпонированный МДФ. Панели на установку: крашеный МДФ с фрезеровкой.	Тумба: 1000x500x560, панели: 1306x2681	1	
	Зеркало над раковиной		Зеркало с ореальной и фронтальной подсветкой. Сенсорный выключатель на зеркале.	1350x530	1	
	Зеркало с подсветкой		Зеркало с ореальной и фронтальной подсветкой. Сенсорный выключатель на зеркале.	1800x880, 881x510	1	
	Туалетный стол		Корпус туалетного стола: ЛДСП Фасады ящиков: зеркало Серебро Ручки: торцевые, хром Столешница: шпонированный МДФ	1010x450x170	1	
	Стул		Производитель: "ТОК Мебель", г. Санкт-Петербург Модель "Байкал МТ" Обивка - МИКРОВЕЛЮР MIS 10, опора - металл, цвет - КРЕМОВО-БЕЛЫЙ 9010	600x550x780	1	

Изм.	Колуч.	Лист	№ док.	Подп.	Дата	ВЕДОМОСТЬ МЕБЕЛЬНОГО НАПОЛНЕНИЯ	Стадия	Лист	Листов
Дизайнер		Дедкова Юлия					Р	42	
						ЖК "Сидоряков"			

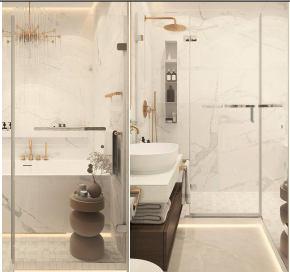ПОМЕЩЕНИЕ	НАИМЕНОВАНИЕ	ИЗОБРАЖЕНИЕ	ФИРМА, ПРОИЗВОДИТЕЛЬ, ТИП, КОЛЛЕКЦИЯ, МОДЕЛЬ	ГАБАРИТНЫЕ РАЗМЕРЫ ШИР.Х ГЛУБ.Х ВЫС. * не для заказа, габариты уточнить у продавца	КОЛ-ВО, ШТ.	ПРИМЕЧАНИЕ
№5 мастер-ванная.	Столик кофейный		AM.PM, Rouva. Арт. 6364187 / GLC786 Лакированный металл	310x310x500	1	
	Душевая перегородка		Стекло закаленное осветленное, фурнитура – хром, ручка – полотенцедержатель плюс дополнительный полотенцедержатель на стекло. Распашная дверь.	1215x2100, 900x2100	1	
	Полка в душевой		TEZZA, Tezza Fold. Нержавеющая сталь, цвет – белый.	150x90x1000	1	
№7 детская комната мальчика.	Кровать		Обивка – велюр изумрудного цвета.	1500x2100	1	
	Стул		Цвет – серый.		1	

Изм.	Колуч.	Лист	№ док.	Подп.	Дата	ВЕДОМОСТЬ МЕБЕЛЬНОГО НАПОЛНЕНИЯ	Стадия	Лист	Листов
Дизайнер	Дедкова Юлия						Р	43	
						ЖК "Сидоряков"	 ДИЗАЙН ИНТЕРЬЕРА		

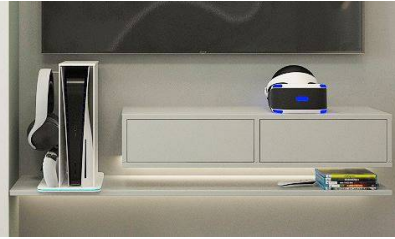ПОМЕЩЕНИЕ	НАИМЕНОВАНИЕ	ИЗОБРАЖЕНИЕ	ФИРМА, ПРОИЗВОДИТЕЛЬ, ТИП, КОЛЛЕКЦИЯ, МОДЕЛЬ	ГАБАРИТНЫЕ РАЗМЕРЫ ШИР.Х ГЛУБ.Х ВЫС. *не для заказа, габариты уточнить у продавца	КОЛ-ВО, ШТ.	ПРИМЕЧАНИЕ
№7 детская комната мальчика	Шкаф		Корпус: ЛДСП белого цвета. Видимые части корпуса: крашеный фрезерованный МДФ белого цвета. Фасады: крашеный фрезерованный МДФ белого цвета. Полка: крашеный МДФ светло-серого цвета. Отделка ниши для дивана: зеркало Серебря. Ручки: торцевые матовый никель, длина 1100 мм. Светодиодная подсветка ниши для дивана.	2358x600x2620	1	
	Рабочий стол + стеллаж		Видимые части корпуса – крашеный МДФ. С торца стеллажа со стороны стола открытые полки с подсветкой. Фасады тумбы: крашеный МДФ белого цвета. Фасады шкафа и полки: крашеный МДФ серо-оливкового цвета, крашеный фрезерованный МДФ белого цвета. Ручка: торцевые матовый никель, длина 1100 мм. Светодиодная подсветка полок и открытых полок стеллажа. Стенка для полок из фанеры с отверстиями для крепления полок.	Стол: 2020x470x750, стеллаж: 1000x280x2620	1	
	Тумба подвесная + полка		Корпус: крашеный МДФ светло-серого цвета. Фасады ящиков: крашеный МДФ светло-серого цвета. Полка: крашеный МДФ светло-серого цвета. Светодиодная подсветка тумбы и полки.	Тумба: 860x280x180 полка: 1200x280x19,	1	
	Диван		Divan.ru, Лаби. Обивка – Velvet Ultra Smoke (Базовая коллекция). Механизм трансформации: односекционный МТД Высота подлокотников от пола: 60 см. Наличие ящика для делья: без ящика для делья	1410x1040x870	1	
	Прикроватная тумба		Корпус: крашеный МДФ белого цвета. Фасад ящика: крашеный МДФ белого цвета. Полка-вставка: крашеный МДФ серо-оливкового цвета.	410x400x410	1	



Изм.	Колуч.	Лист	№ док.	Подп.	Дата				
Дизайнер		Дедкова Юлия				ВЕДОМОСТЬ МЕБЕЛЬНОГО НАПОЛНЕНИЯ	Стадия	Лист	Листов
							Р	44	
						ЖК "Сибиряков"			

ПОМЕЩЕНИЕ	НАИМЕНОВАНИЕ	ИЗОБРАЖЕНИЕ	ФИРМА, ПРОИЗВОДИТЕЛЬ, ТИП, КОЛЛЕКЦИЯ, МОДЕЛЬ	ГАБАРИТНЫЕ РАЗМЕРЫ ШИР.Х ГЛУБ.Х ВЫС. *не для заказа, габариты уточнить у продавца	КОЛ-ВО, ШТ.	ПРИМЕЧАНИЕ
№8 детская комната девочки.	Кровать		Обивка – велюр розового цвета.	1500x2100	1	
	Стул		Производитель: "ТОК Мебель", г. Санкт-Петербург Модель "Байкал МТ" Обивка – ВЕЛЮР TRI 01, опора – металл, цвет – ЗОЛОТО МТ	600x550x780	1	
	Столик прикроватный		Koza Home, Air, KZ-child-table-002. Эмаль: пудровый	480x480x600	1	
	Пуф со спинкой		ARCHIPELAGO, 38°-175° ТАУРО. Каркас: МДФ в эмали, сталь, березовая фанера, сосновый брус. Наполнитель: ППУ, холлофайбер. Спинка: сталь с порошковой покраской. Основание: эмаль. Обивка: велюр.	460x500x720	1	
	Рабочий стол + стеллаж		Корпус: крашеный МДФ серо-розового цвета. Фасады: крашеный МДФ серо-розового цвета, фрезерованный крашеный МДФ, зеркало Серебро с фацетом 10 мм. Светодиодная подсветка открытых полок.	Стол: 1890x600x750, стеллажи: 660x600x2373, 350x600x2373	1	


Изм.	Колуч.	Лист	№ док.	Подп.	Дата				
Дизайнер		Дедкова Юлия				ВЕДОМОСТЬ МЕБЕЛЬНОГО НАПОЛНЕНИЯ	Стадия	Лист	Листов
							Р	45	
						ЖК "Сидоряков"	 ДИЗАЙН ИНТЕРЬЕРА		

ПОМЕЩЕНИЕ	НАИМЕНОВАНИЕ	ИЗОБРАЖЕНИЕ	ФИРМА, ПРОИЗВОДИТЕЛЬ, ТИП, КОЛЛЕКЦИЯ, МОДЕЛЬ	ГАБАРИТНЫЕ РАЗМЕРЫ ШИР.Х ГЛУБ.Х ВЫС. *не для заказа, габариты уточнить у продавца	КОЛ-ВО, ШТ.	ПРИМЕЧАНИЕ
№8 детская комната девочки.	Туалетный стол + шкаф		Корпус: крашеный МДФ серо-розового цвета. Фасады: крашеный МДФ серо-розового цвета, фрезерованный крашеный МДФ, зеркало Серебро с фацетом 10 мм. Светодиодная подсветка открытых полок.	Туалетный стол: 1000х600х750, шкаф: 1000х600х2373	1	
	Зеркало с подсветкой		Зеркало с ореольной подсветкой. Сенсорный выключатель на зеркале.	1000х2370	1	
	Зеркало с подсветкой над туалетным столом		Зеркало с ореольной подсветкой. Сенсорный выключатель на зеркале.	1309х680, 334х680	1	
№9 гостевая комната.	Кровать + прикроватная тумба		Остов кровати и прикроватной тумбы: шпонированный МДФ. Светодиодная подсветка под кроватью. Изголовье: обивка – серая типа шенилл.	1500х2100	1	
	Шкаф		Корпус: ЛДСП серого цвета. Фасады и панели на вент. короба: крашеный МДФ разных оттенков серого цвета. У шкафа вертикальная интегрированная ручка от пола до потолка. Светодиодная подсветка открытых полок. Расположение внутренних полок согласовать с заказчиком.	2868х400х2620	1	

Изм.	Кол.уч.	Лист	№ док.	Подп.	Дата			Стадия	Лист	Листов
Дизайнер		Дедкова Юлия				ВЕДОМОСТЬ МЕБЕЛЬНОГО НАПОЛНЕНИЯ		Р	46	
						ЖК "Сидиряков"		Дедкова Юлия ДИЗАЙН ИНТЕРЬЕРА		

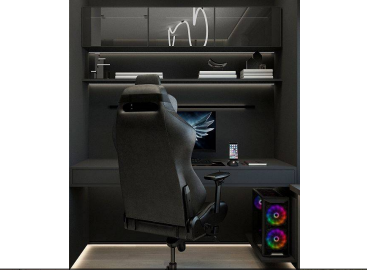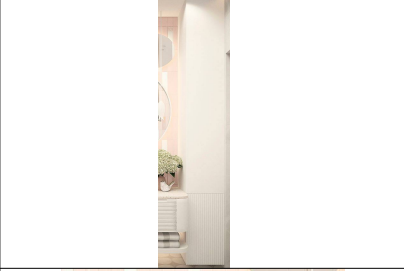ПОМЕЩЕНИЕ	НАИМЕНОВАНИЕ	ИЗОБРАЖЕНИЕ	ФИРМА, ПРОИЗВОДИТЕЛЬ, ТИП, КОЛЛЕКЦИЯ, МОДЕЛЬ	ГАБАРИТНЫЕ РАЗМЕРЫ ШИР.Х ГЛУБ.Х ВЫС. *не для заказа, габариты уточнить у продавца	КОЛ-ВО, ШТ.	ПРИМЕЧАНИЕ
№9 гостевая комната.	Полка + подоконник		Шпонированный МДФ толщиной 40 мм. Светодиодная подсветка полки.	3290x460x40	1	
	Стол рабочий + полка + шкафчик подвесной		Корпус подвесной полки с дверками: ЛДСП темно-серого цвета. Фасады подвесной полки с дверками: затемненное зеркальное стекло в черной тонкой рамке Корпус и фасады ящиков стола: крашеный МДФ Светодиодная подсветка под столом, под полкой и под подвесной полкой с дверками. Глубина стола – 720 мм *скорректировать после обмеров (ширина стола от стены до окна).	Стол: 1756x720x150, шкафчик: 1756x350x340, полка: 1756x350x19	1	
№10 ванная комната 2.	Тумба под раковину		Корпус тумбы: ЛДСП белого цвета. Фасады тумбы, полка: крашеный МДФ белого цвета. Столешница: акриловый камень.	Тумба: 1100x480x320, полка: 1100x480x40	1	
	Пенал		Корпус пенала: ЛДСП белого цвета. Фасады пенала, полка: крашеный МДФ белого цвета.	350x300x2620	1	
	Зеркало в раме с подсветкой		Зеркало в белой раме с ореольной подсветкой. Зеркало с сенсорным выключателем на зеркале.	Диам. 940	1	

Изм.	Кол.уч.	Лист	№ док.	Подп.	Дата			Стадия	Лист	Листов
Дизайнер		Дедкова Юлия				ВЕДОМОСТЬ МЕБЕЛЬНОГО НАПОЛНЕНИЯ		Р	47	
						ЖК "Сибиряков"		Дедкова Юлия •ДИЗАЙН ИНТЕРЬЕРА•		

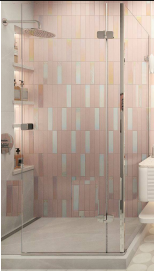ПОМЕЩЕНИЕ	НАИМЕНОВАНИЕ	ИЗОБРАЖЕНИЕ	ФИРМА, ПРОИЗВОДИТЕЛЬ, ТИП, КОЛЛЕКЦИЯ, МОДЕЛЬ	ГАБАРИТНЫЕ РАЗМЕРЫ ШИР.Х ГЛУБ.Х ВЫС. * не для заказа, габариты уточнить у продавца	КОЛ-ВО, ШТ.	ПРИМЕЧАНИЕ
№10 ванная комната 2.	Зеркало с подсветкой		Зеркало без рамы с полированной кромкой с ореольной подсветкой. Зеркало с сенсорным выключателем на зеркале.	Диам. 400	1	
	Шкаф над инсталляцией		Корпус и фасады: крашеный МДФ серого и серо-розового цветов.	1049x300x2620	1	
	Душевая перегородка		Стекло закаленное осветленное, фурнитура – хром, ручка – knob. Распашная дверь.	Узловая: 800x1300x2000	1	
	Шторка на ванну стеклянная		Стекло закаленное осветленное, фурнитура – хром. Распашная дверь.	700x1400	1	
	Подвесы у зеркала птички		Sagarti, Alba. Al.D.Gold.L Материал подвесных элементов: дисквитный костяной фарфор, кристаллы Swarovski, золотой люстр Тип крепления: ювелирный тросик 1,9 м.	130x140/350	3	

Изм.	Колуч.	Лист	№ док.	Подп.	Дата	ВЕДОМОСТЬ МЕБЕЛЬНОГО НАПОЛНЕНИЯ	Стадия	Лист	Листов
Дизайнер		Дедкова Юлия					Р	48	
						ЖК "Сибиряков"	 ДИЗАЙН ИНТЕРЬЕРА		

ПОМЕЩЕНИЕ	НАИМЕНОВАНИЕ	ИЗОБРАЖЕНИЕ	ФИРМА, ПРОИЗВОДИТЕЛЬ, ТИП, КОЛЛЕКЦИЯ, МОДЕЛЬ	ГАБАРИТНЫЕ РАЗМЕРЫ ШИР.Х ГЛУБ.Х ВЫС. *не для заказа, габариты уточнить у продавца	КОЛ-ВО, ШТ.	ПРИМЕЧАНИЕ
№11 постирочная + + гардеробная.	Шкафы для постирочной и гардеробной		Корпус: ЛДСП серо-бежевого цвета (близкий к цвету стен). Фасады: крашеный МДФ с рамкой шириной 20 мм. Светодиодная подсветка полок.	1810x500x2900	1	
	Зеркало с подсветкой		Зеркало с ореольной подсветкой. Сенсорный выключатель на зеркале.	1810x600x2900	1	
№12 балкон при детской мальчика.	Диванчик		Обивка – серо-бежевая типа шенилл.	1380x950	1	
	Стол		Eburet, Артикул: 100100-170. Цвет – серый. Выполнен из переработанного пластика PS (6) посредством 3D печати. Бирка из вторичного PVC (3).	530x320x450	1	
№13 балкон при кухне-гостиной.	Кресло		LA REDOUTE INTERIEURS, Jiraya. Арт. 6335012/GHN094. Цвет – бежевый. Ножки из металлической проволоки, окрашенной черной краской. Каркас из стали, покрытой веревкой из полиэстера бежевого цвета, диаметр 5 мм 2 съемные подушки	890x720x800	2	

Изм.	Колуч.	Лист	№ док.	Подп.	Дата				
Дизайнер		Дедкова Юлия				ВЕДОМОСТЬ МЕБЕЛЬНОГО НАПОЛНЕНИЯ	Стандия	Лист	Листов
							Р	49	
						ЖК "Сидиряков"			

ПОМЕЩЕНИЕ	НАИМЕНОВАНИЕ	ИЗОБРАЖЕНИЕ	ФИРМА, ПРОИЗВОДИТЕЛЬ, ТИП, КОЛЛЕКЦИЯ, МОДЕЛЬ	ГАБАРИТНЫЕ РАЗМЕРЫ ШИР.Х ГЛУБ.Х ВЫС. *не для заказа, габариты уточнить у продавца	КОЛ-ВО, ШТ.	ПРИМЕЧАНИЕ
№13 балкон при кухне-гостиной.	Стол журнальный		Производитель: "ТОК Мебель", г. Санкт-Петербург Модель "Вельвет журнальный" Столешница – FENIX NTM цвет – БЕЛЫЙ 0032, опора – металл, цвет – БЕЛЫЙ 9016	600x600x450	1	

Изм.	Колуч.	Лист	№ док.	Подп.	Дата	ВЕДОМОСТЬ МЕБЕЛЬНОГО НАПОЛНЕНИЯ	Стадия	Лист	Листов
Дизайнер	Дедкова Юлия						Р	50	
						ЖК "Сидоряков"	 ДИЗАЙН ИНТЕРЬЕРА		